


Estratto mappa catastale sovrapposto a ortofoto
Scala 1:2000

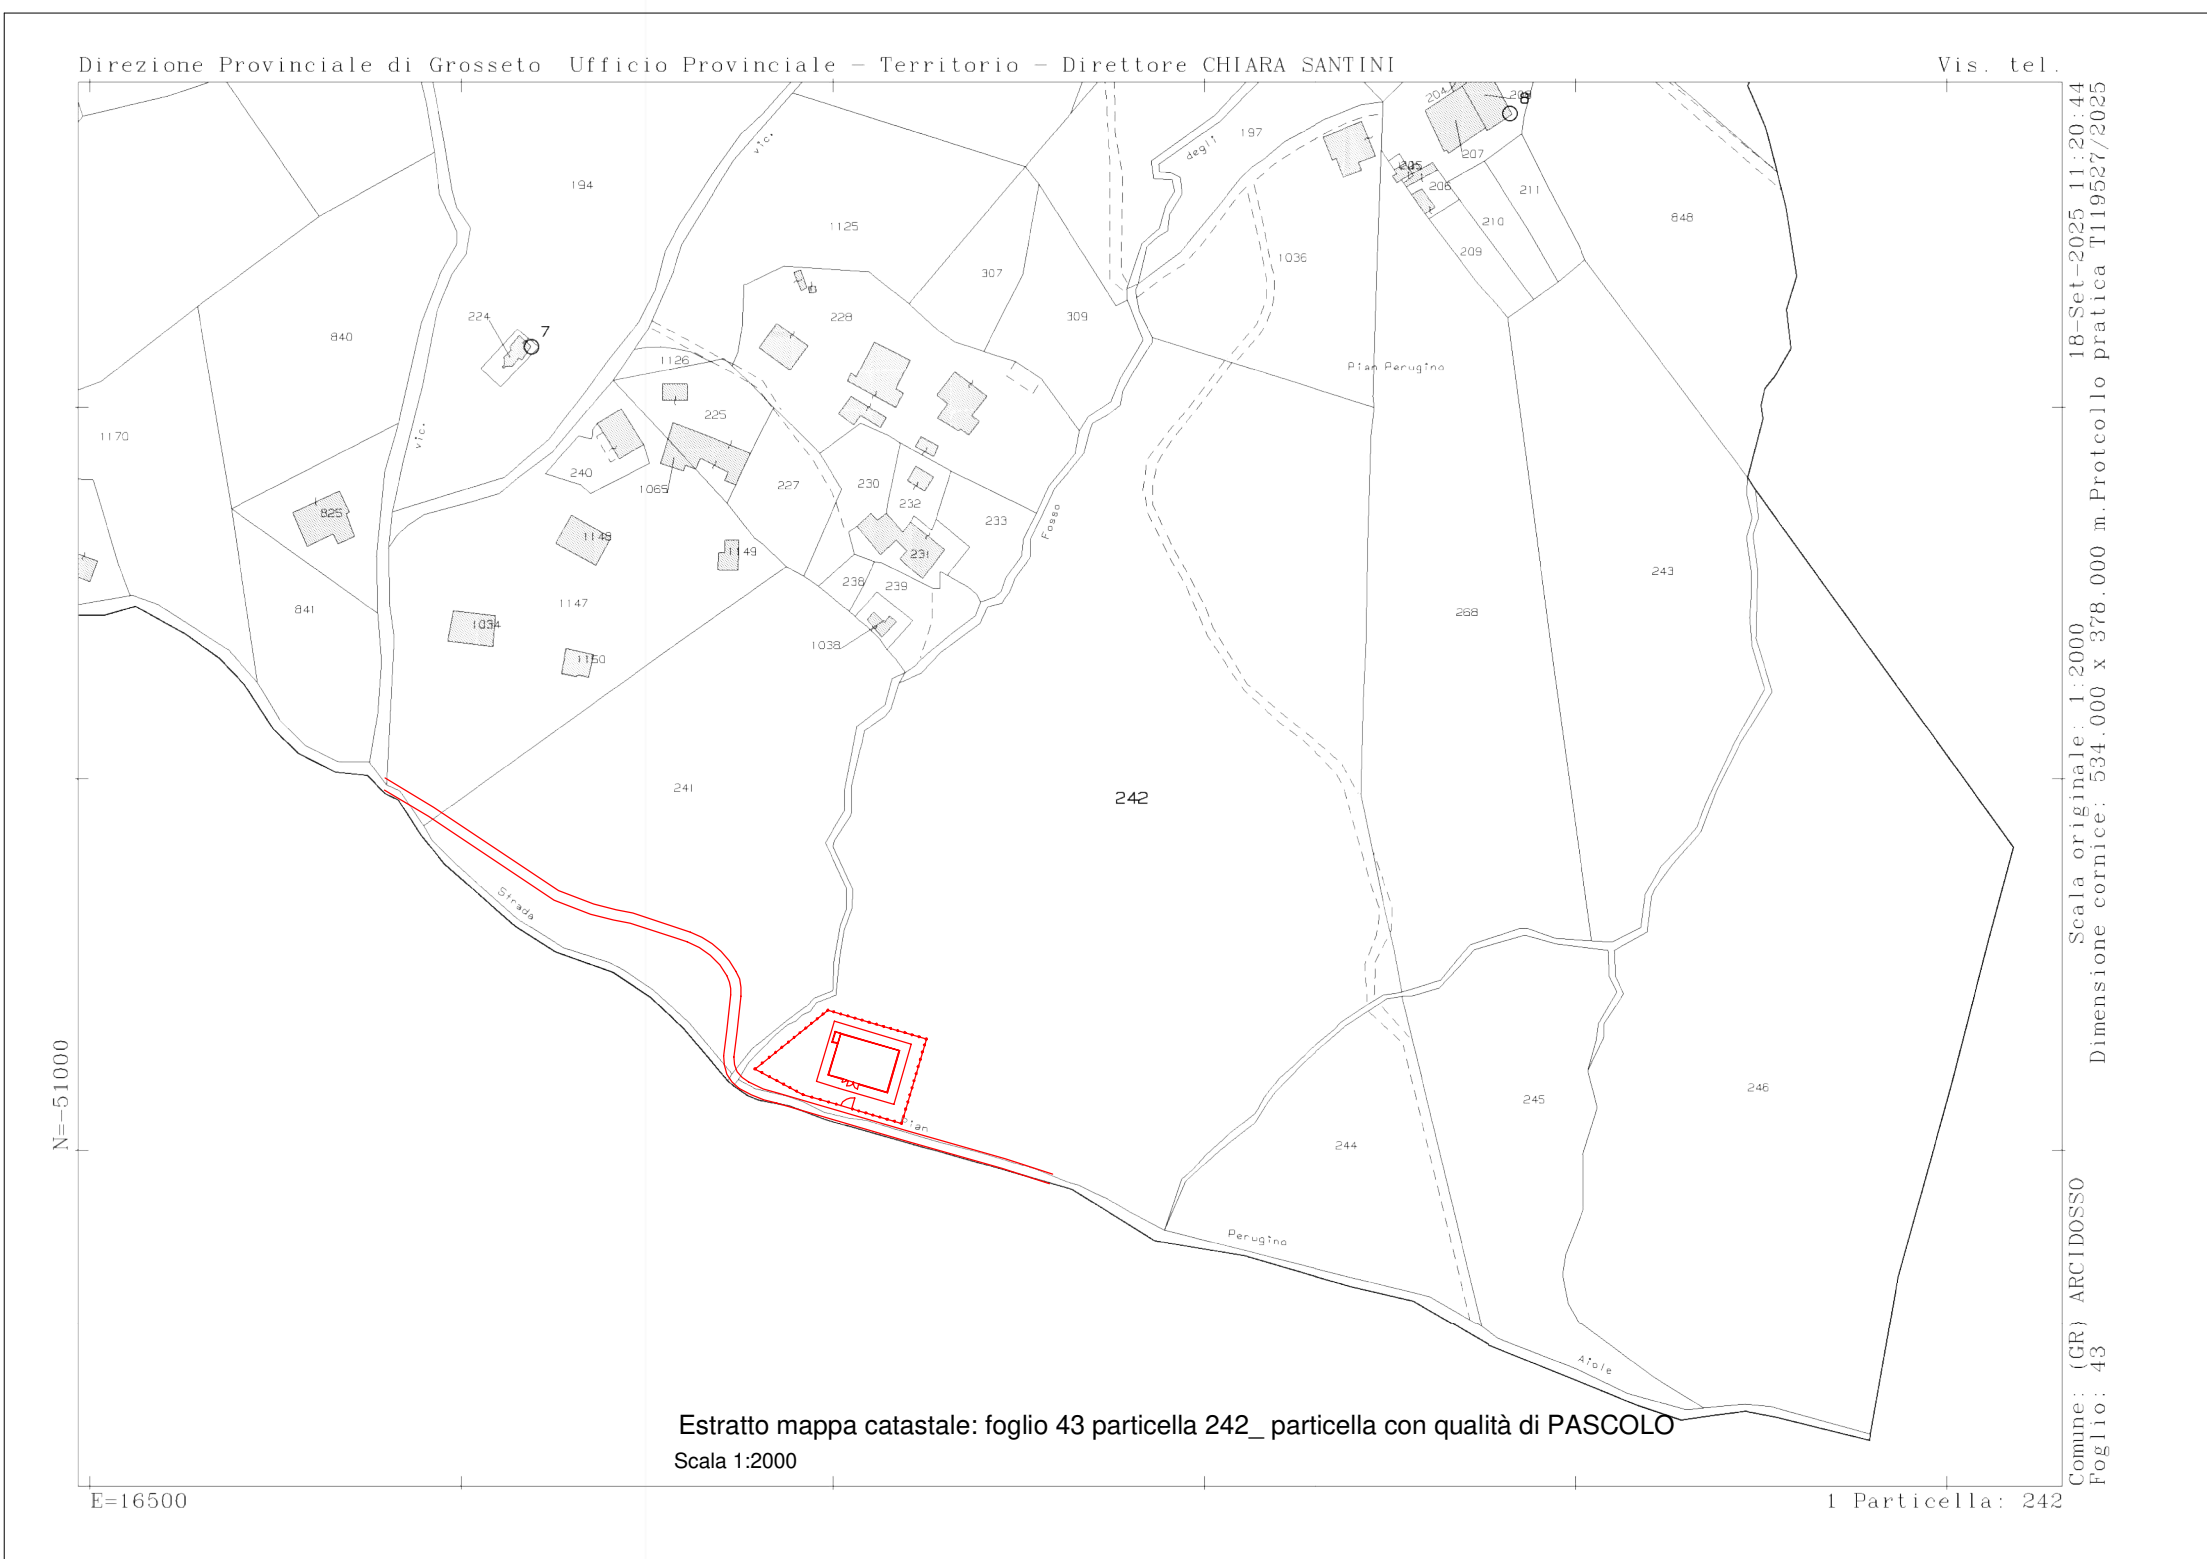

Estratto mappa catastale: foglio 43 particella 242_ particella con qualità di PASCOLO
Scala 1:2000

- aree di proprietà necessaria all'ampliamento della strada
- aree da occupare in fase di cantiere
- strada esistente non in mappa mappale 241 estratta da google earth
- strada esistente non in mappa mappale 1147 estratta da google earth
- strada Pian Perugino in mappa

PROPRIETA'	FOGLIO	MAPPALE	superficie catastale mq	superficie in ampliamento mq	superficie strada non in mappa mq
COLOMBINI ANNUNZIATA nata a ARCIDOSSO (GR) il 02/05/1932, proprietà 3/4 _FRANCESCHELLI SERIANO nato a ARCIDOSSO (GR) il 16/07/1955, proprietà 1/4	43	1147	5 941,00	20,00	33,10
INNOCENTI ENRICO nato a ARCIDOSSO (GR) il 23/04/1968, NNCNRC68D23A369E, proprietà 1/2 _INNOCENTI MASSIMO nato a ARCIDOSSO (GR) il 26/04/1961, NNCMSM61D26A369S, proprietà 1/2	43	241	9 030,00	125,50	206,00
INNOCENTI ENRICO nato a ARCIDOSSO (GR) il 23/04/1968, NNCNRC68D23A369E, proprietà 1/2 _INNOCENTI MASSIMO nato a ARCIDOSSO (GR) il 26/04/1961, NNCMSM61D26A369S, proprietà 1/2	43	242	25 580,00	895,00	

Mappale 242 ampliamento strada + lotto per sottocentrale, 895.00mq

Mappale scala 1:200

COMMITTENTE:		COMUNE DI ARCIDOSSO P.zza l'Indipendenza, 30			
PROVINCIA:		GROSSETO			
COMUNE:		ARCIDOSSO			
PROGETTO GENERALE:					
ESTENSIONE RETE DI Teleriscaldamento Geotermico a Servizio del Comune di Arcidosso					
FASE PROGETTUALE:					
PROGETTO FATTIBILITA' TECNICO ECONOMICA					
4					
3					
2					
1					
REV.	DATA	DESCRIZIONE	REDATTO	VERIFICATO	CONTROLLATO
TAVOLA:		OGGETTO:			DATA:
PFTE: GE.14		Piano particolare delle aree espropriate o da acquisire			SETTEMBRE 2025
					SCALA:
					1:200
PROGETTISTA:		Dott. Ing. Gabriele Ghilardi			TIMBRO e FIRMA:
		via G. Falcone n.12/14/16 - 54048 Treviolo (Bg) Tel. 035.215736 - Fax 035.3831266 - e-mail: info@ing srl			
FILE:		REDATTO:		VERIFICATO:	APPROVATO:
		Per. Ind. Stefano Zambelli		Per. Ind. Stefano Zambelli	Ing. Gabriele Ghilardi