



COMUNE DI ARCIDOSSO
Provincia di Grosseto




Interventi di riqualificazione e valorizzazione
dell'area "La Fratta" sottostante le Mura del Centro Storico
"Lavori di consolidamento statico del versante occidentale"

(Determina n° 87 del 17/09/2025)

Progetto Esecutivo

2. RILIEVI SPECIALISTICI E DIAGNOSTICA
2.1 RILIEVO TOPOGRAFICO

OGGETTO: Rilievo Topografico: Planimetria quotata	Elaborato: 5
Committente: Comune di Arcidosso (GR)	Scala: 1:200
Il Sindaco: Dott. Jacopo Martini	Data: Novembre 2025
Responsabile Unico del Procedimento: Ing. Simone Savelli	Aggiornamento:
Ingegneria strutturale: Ing. Giusef Giffani	Revisione:
Geologia e Geotecnica - Geomiatra: Geol. Alessandro Nenci - Geol. Massimo Fanti	
Rilievi specialistici:	Progettazione e valutazioni economiche:
	File: Elab.5_RITO.01.pdf
Ing. Arch. Maurizio Di Stefano Via Molino 3 50135 Napoli maurizio.distefano@ondelga.it	

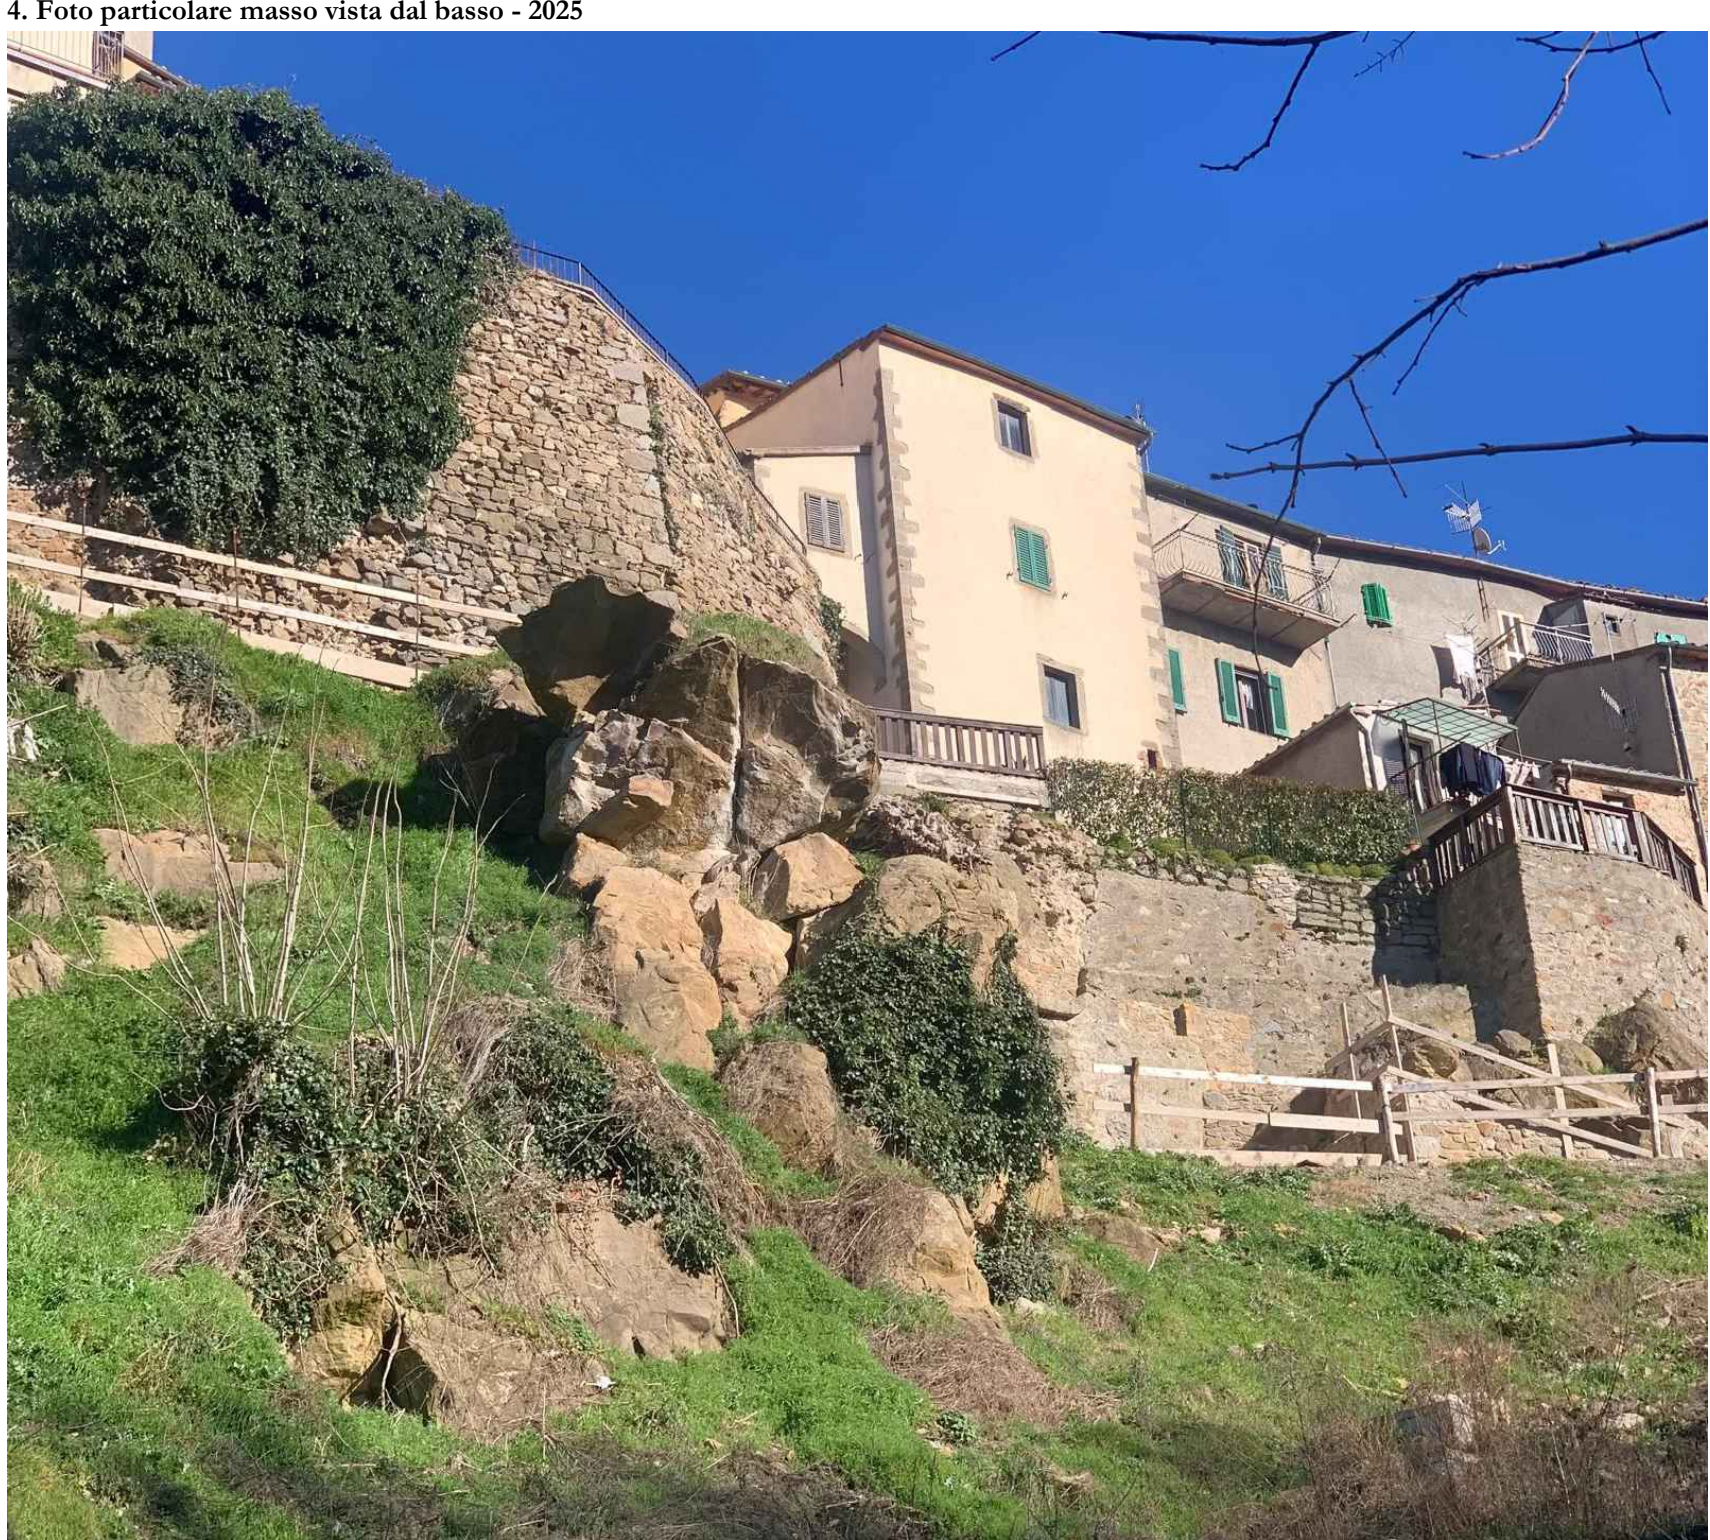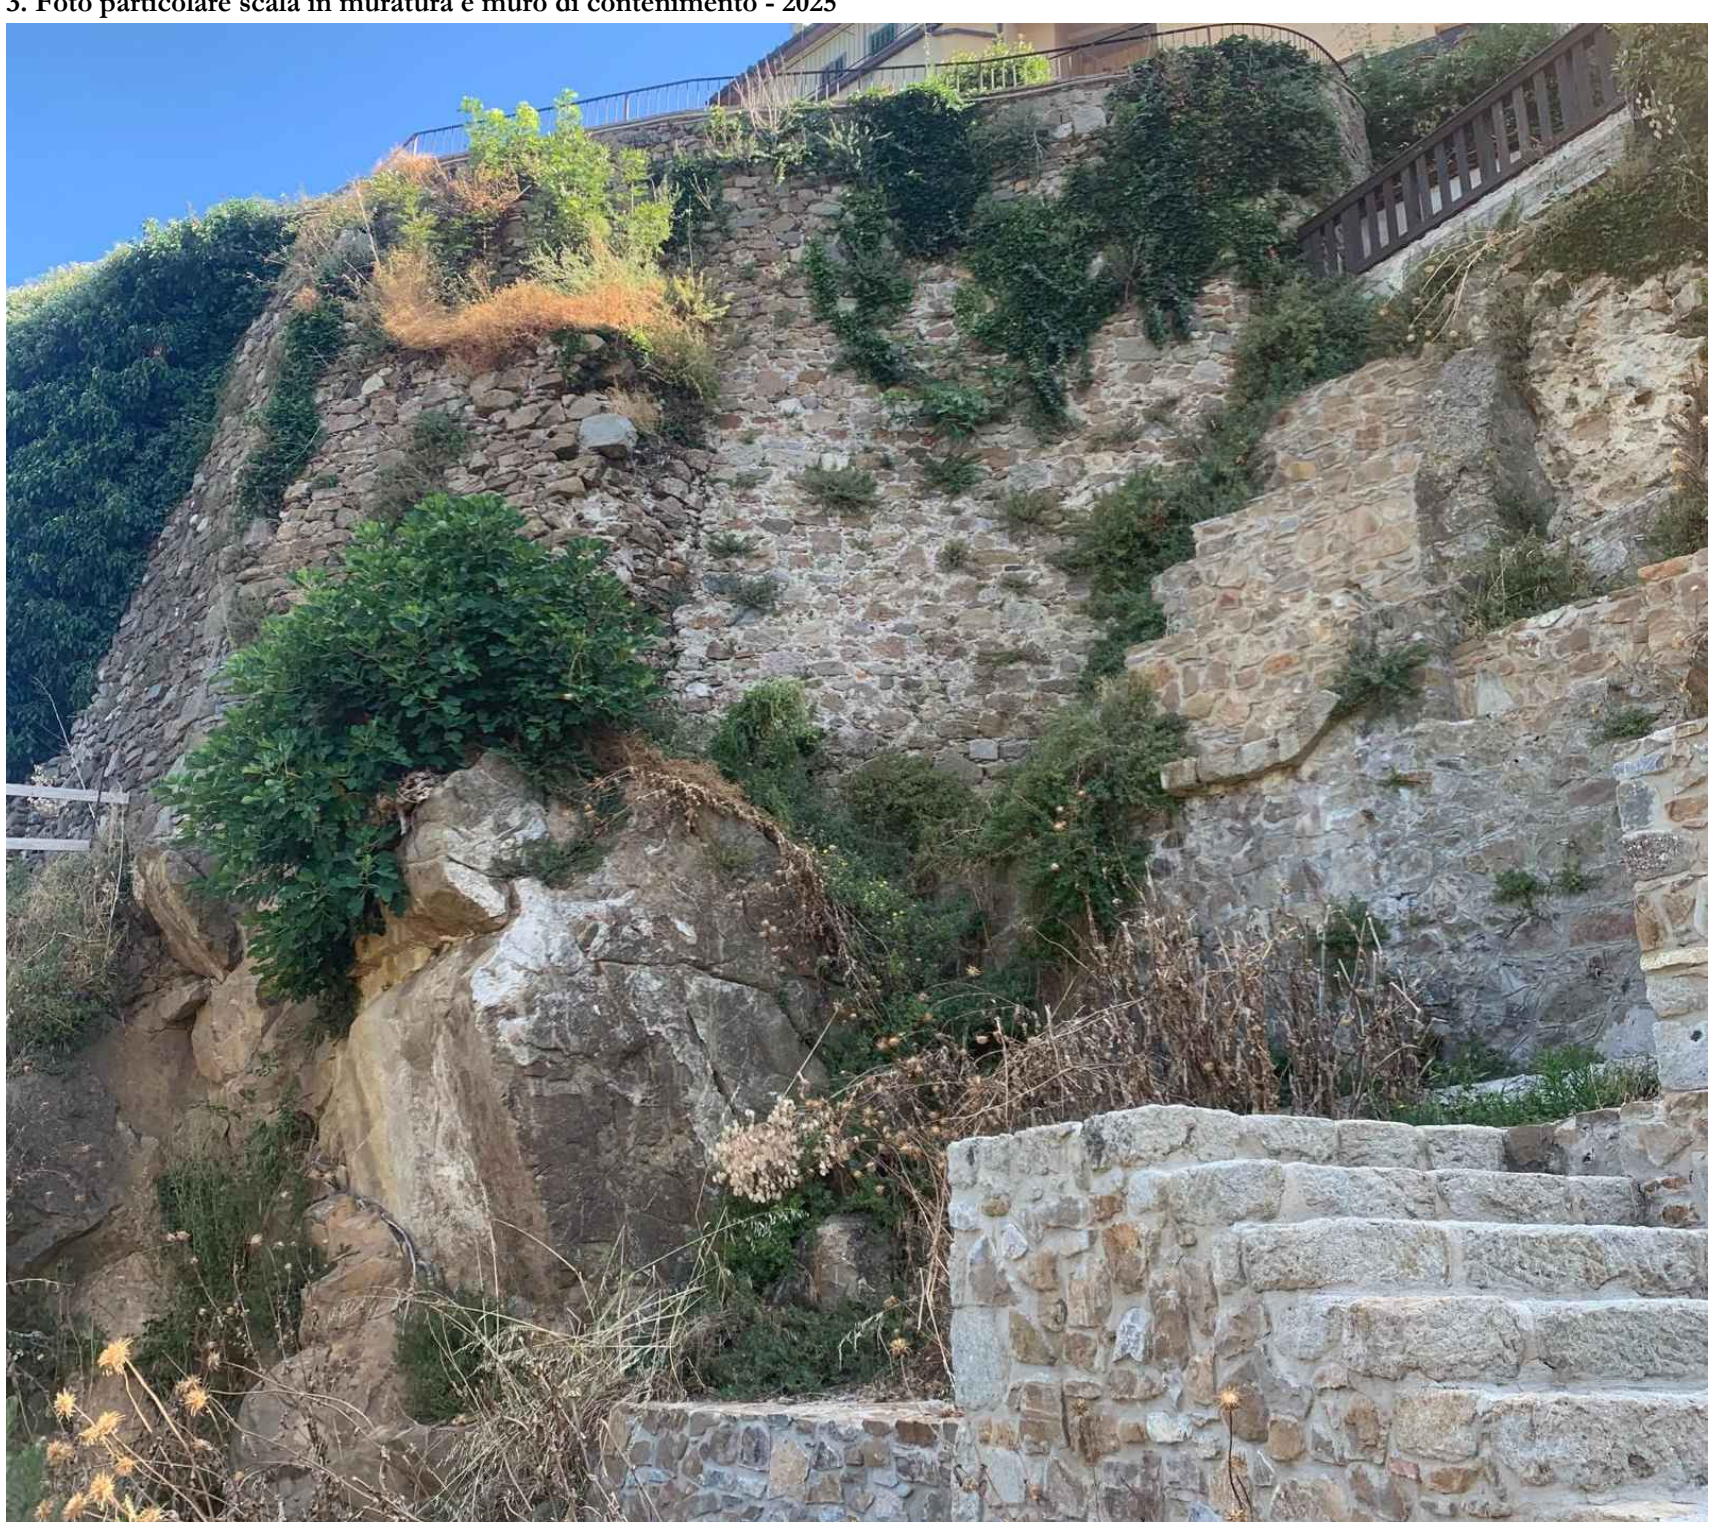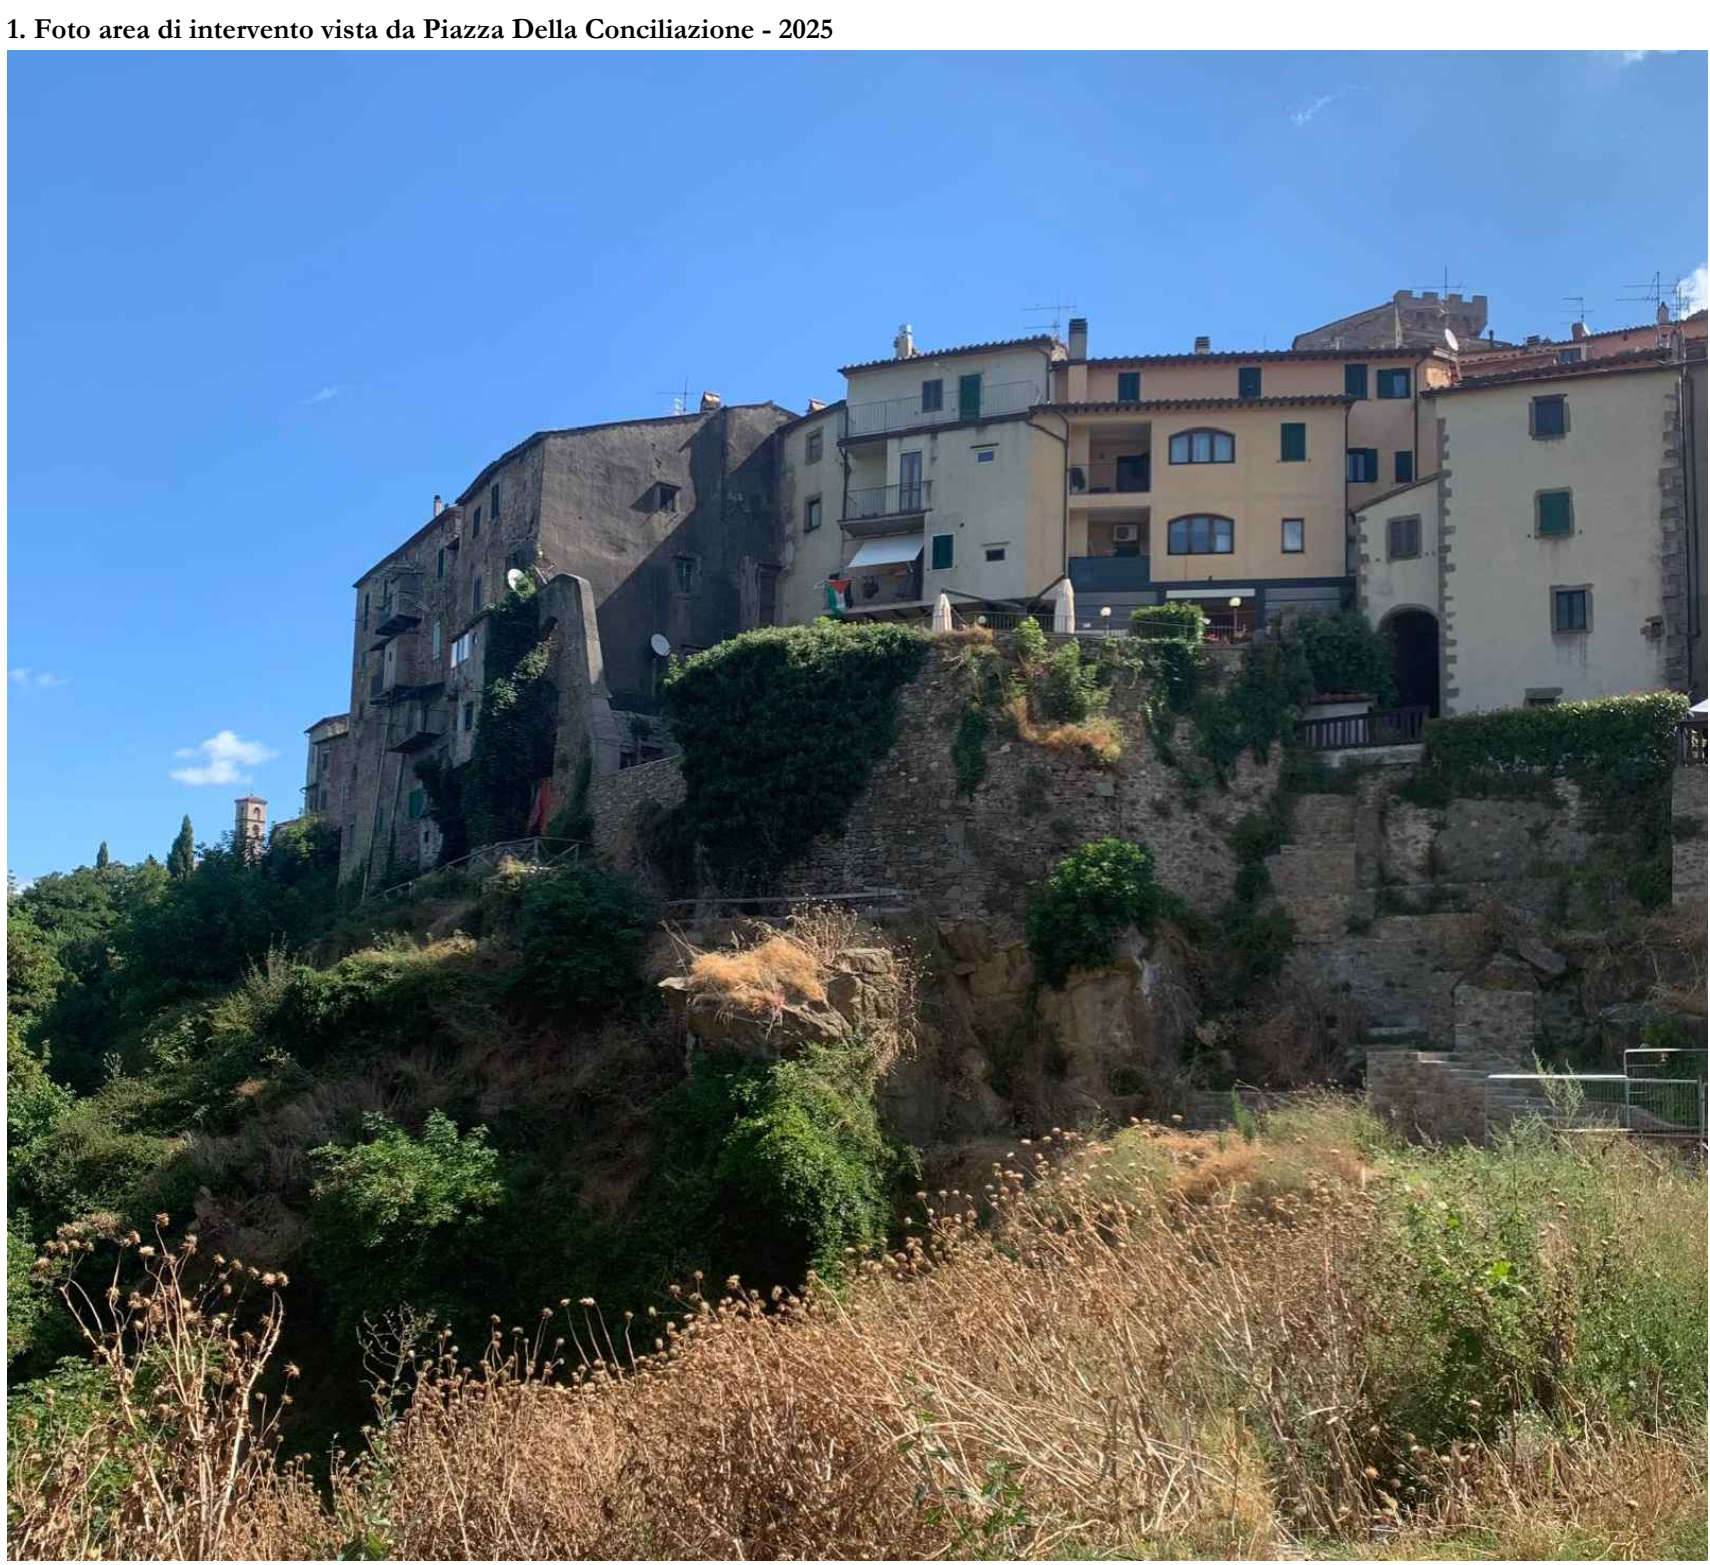

Sovrapposizione rilievo topografico su ortofoto - Scala 1:200

