




PERIMETRAZIONE AMBITO DI INTERVENTO SU AEROFOTOGRAMMETRIA scala 1/5000

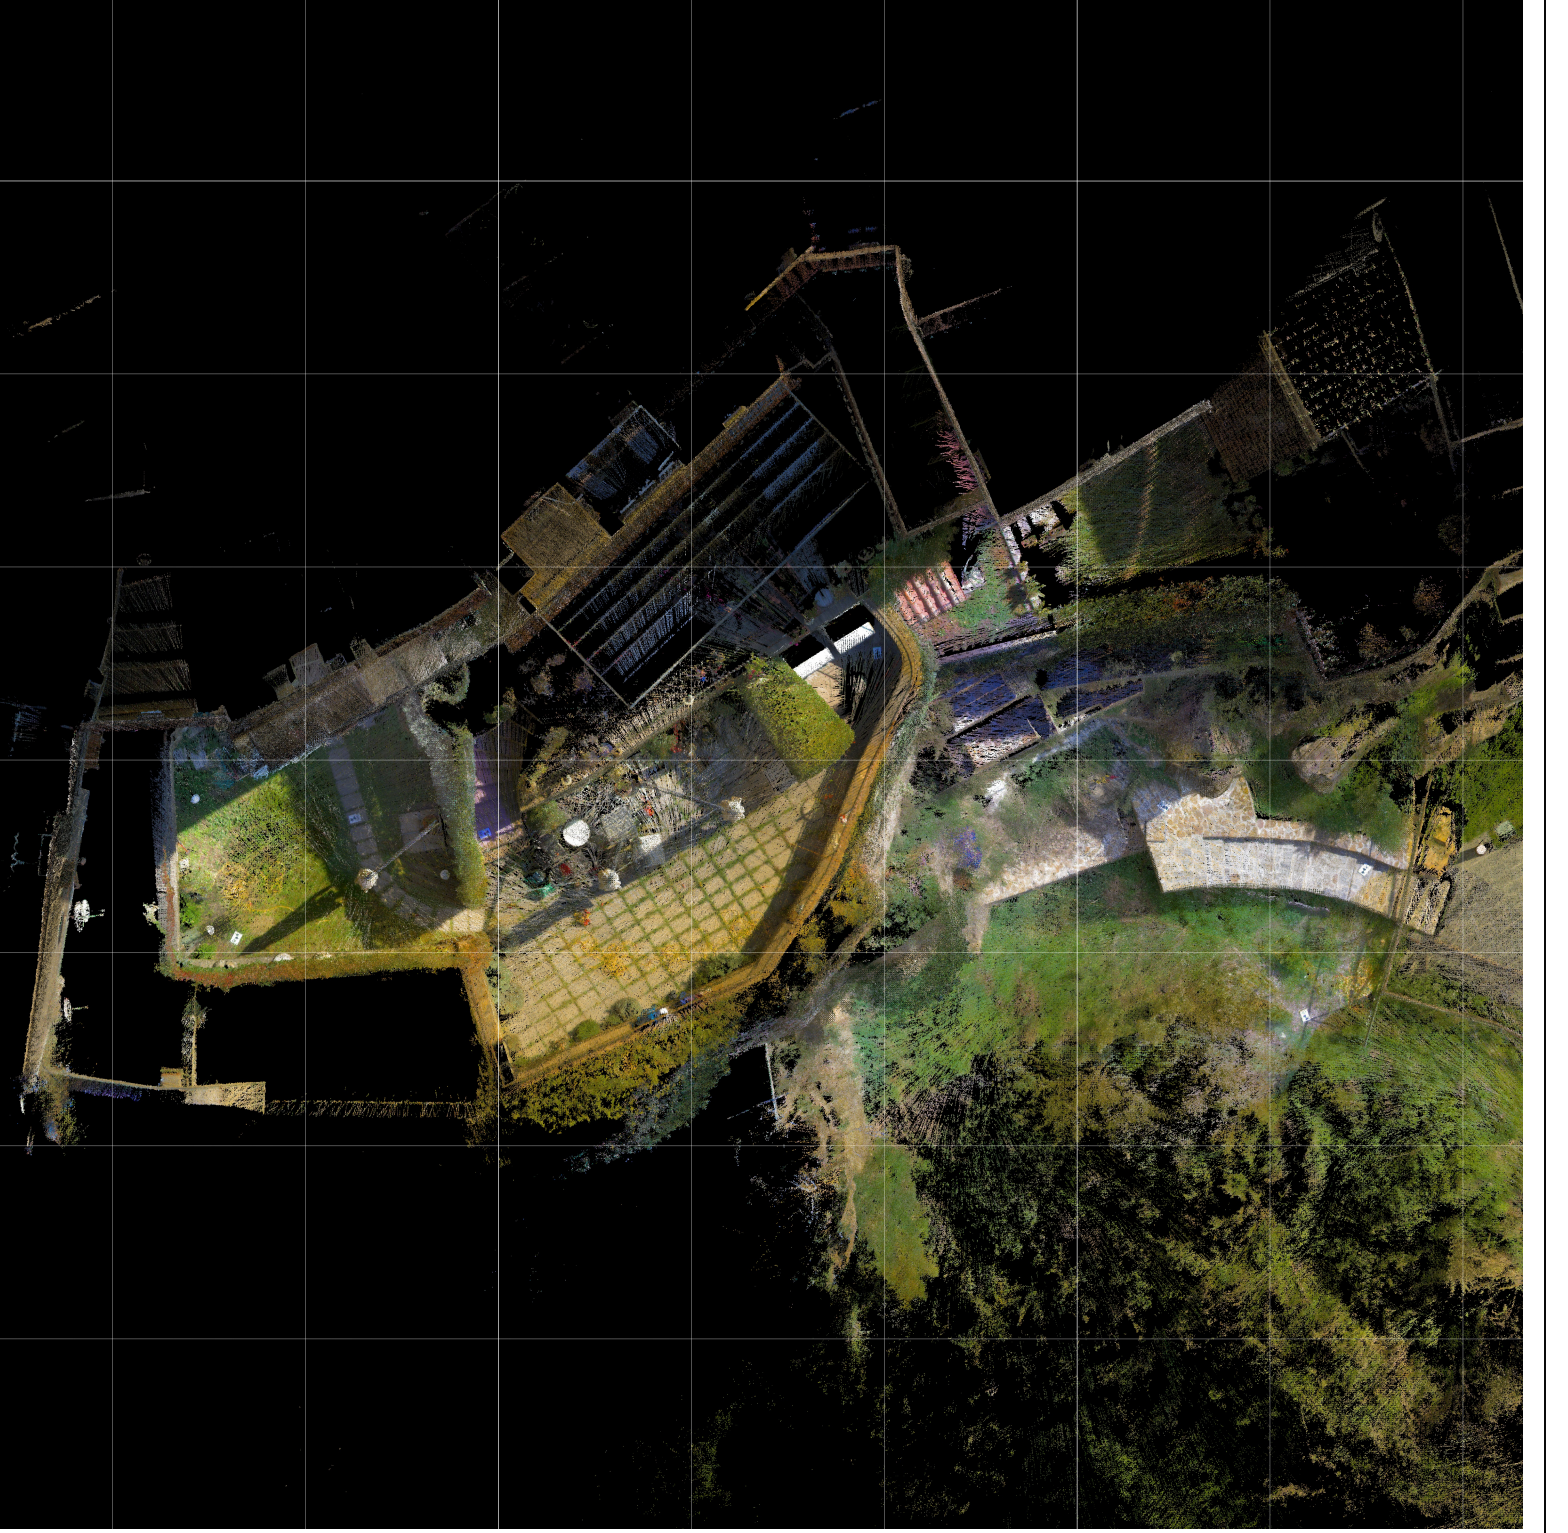



COMUNE DI ARCIDOSSO

Provincia di Grosseto

Interventi di riqualificazione e valorizzazione dell'area "La Fratta" sottostante le Mura del Centro Storico "Lavori di consolidamento statico del versante occidentale"

(Determina n° 87 del 17/09/2025)

Progetto Esecutivo



2. RILIEVO SPECIALISTICO E DIAGNOSTICA
IL RILIEVO DOCUMENTALE DIGITALE

OGGETTO:
Rilievo Topografico - Sezioni topografiche: Sez. T1, Sez. T2, Sez. T3, Sez. T4

Elaborato: 9

Committente: Comune di Arcidosso (GR)

Scala: 1/50

Il Studio: Dott. Jacopo Martini

Data: November 2025

Responsabile Unico del Procedimento: Ing. Simone Savelli

Aggiornamento:

Ingegneria strutturale: Ing. Gianni Giffuni

Revisione:

Geologia e Geotecnica - Geomorfologia: Geol. Alessandro Nenci - Geol. Massimo Fanti

Fir: Elab. P. RTTO.02.pdf

Rilievi specialistici:

Progettazione e valutazioni economiche:




Hera

INGEGNERIA

Ing. Arch. Maurizio Di Stefano

00133 Napoli

maurizio.di.stefano@ingegneria.it

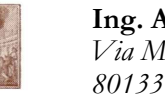

Keyplan - 1:100

Sezione T1 - 1:50

Scala H 1:50
Scala V 1:50

622.00

Quota	628.48	628.34	628.28	628.18	625.99	625.88	624.08	624.01	623.76	622.12
Progressiva	0.00	5.39	5.85	8.46	12.49	15.55	18.17	19.20	20.22	22.69
Pendenza		-2.46	0.00	-3.66	-54.48	-3.33	-68.93	-6.79	-24.38	-66.32
Inclinata	0.00	5.39	7.97	10.58	15.17	18.23	21.41	22.45	23.50	26.47
Parziale		5.39	0.46	2.61	4.03	3.06	2.62	1.03	1.02	2.48

Sezione T2 - 1:50

Scala H 1:50
Scala V 1:50

622.00

Quota	628.48	628.34	628.19	628.11	627.18	626.41	625.53	624.42	623.90	623.53	623.25	622.30
Progressiva	0.00	6.38	7.54	8.14	9.59	10.86	12.39	13.24	15.85	17.40	18.22	22.12
Pendenza		-2.18	1.70	-18.81	-13.19	-64.16	-60.40	-47.11	0.00	-71.66	-64.38	-27.66
Inclinata	0.00	6.38	7.55	8.16	9.89	11.37	13.06	13.93	16.53	18.44	19.41	20.78
Parziale		6.38	0.31	0.85	0.60	1.45	1.27	1.52	0.86	2.61	1.55	0.82

Sezione T3 - 1:50

Scala H 1:50
Scala V 1:50

622.00

Quota	630.89	628.62	628.62	627.83	626.89	625.25	624.51	623.85	623.38	623.22	622.88
Progressiva	0.00	0.78	5.19	5.96	7.34	9.36	11.36	12.91	14.30	17.17	17.79
Pendenza	0.00	0.00	-102.25	-97.73	-31.43	-81.39	-36.96	-42.13	-33.96	-5.47	-56.36
Inclinata	0.00	3.04	7.46	8.57	10.28	12.88	15.01	16.70	18.16	21.04	21.75
Parziale	0.78	4.41	0.78	0.77	0.61	2.01	2.01	1.55	1.39	2.87	0.62

Sezione T4 - 1:50

Scala H 1:50
Scala V 1:50

622.00

Quota	629.98	628.63	628.63	628.75	627.61	625.68	624.69	624.06	623.49	623.11	622.89	622.70
Progressiva	0.00	0.67	2.64	4.30	5.89	8.32	9.79	11.60	13.12	14.97	17.03	17.66
Pendenza	0.00	0.00	7.14	-71.52	-79.57	-67.02	-35.14	-37.50	-20.39	-10.78	-29.51	-100.00
Inclinata	0.00	2.02	3.99	5.66	7.62	10.72	12.49	14.40	16.03	17.92	19.99	20.65
Parziale	0.67	1.97	1.66	1.59	2.43	1.47	1.81	1.53	1.85	2.06	0.63	0.69