

COMUNE DI ARCIDOSO
Provincia di Grosseto

Interventi di riqualificazione e valorizzazione dell'area "La Fratta" sottostante le Mura del Centro Storico "Lavori di consolidamento statico del versante occidentale"

(Discretoria n° 87 del 17/09/2023)

Progetto Esecutivo

3.1 PROGETTO
3.1 INTERVENTI NELLA ZONA 5

OGGETTO:
Zona 5- Progetto Muro - Scala metallica e passerella; Piante e sezioni. Particolari

Comitente: Comune di Arcidosso (GR)

Il Sindaco - Dott. Jacopo Martini

Responsabile Unico del Procedimento: Ing. Simone Sorelli

Ingegnere incaricato: Ing. Gianni Giffoni

Geologia e Geotecnica - Geostudio, Geol. Alessandro Netti - Geol. Massimo Fanti

Rilevi specializzati: Progettazione e valutazioni economiche:

Elaborato: 27

Scala: 1:50


Data: November 2023

Aggiornamenti:


Revisione:

Foto: 04/04/27_ARCH.R6.pdf


Ing. Arch. Maurizio Di Stefano
P.zza Italia
50133 Napoli
maurizio.di.stefano@ingefra.it

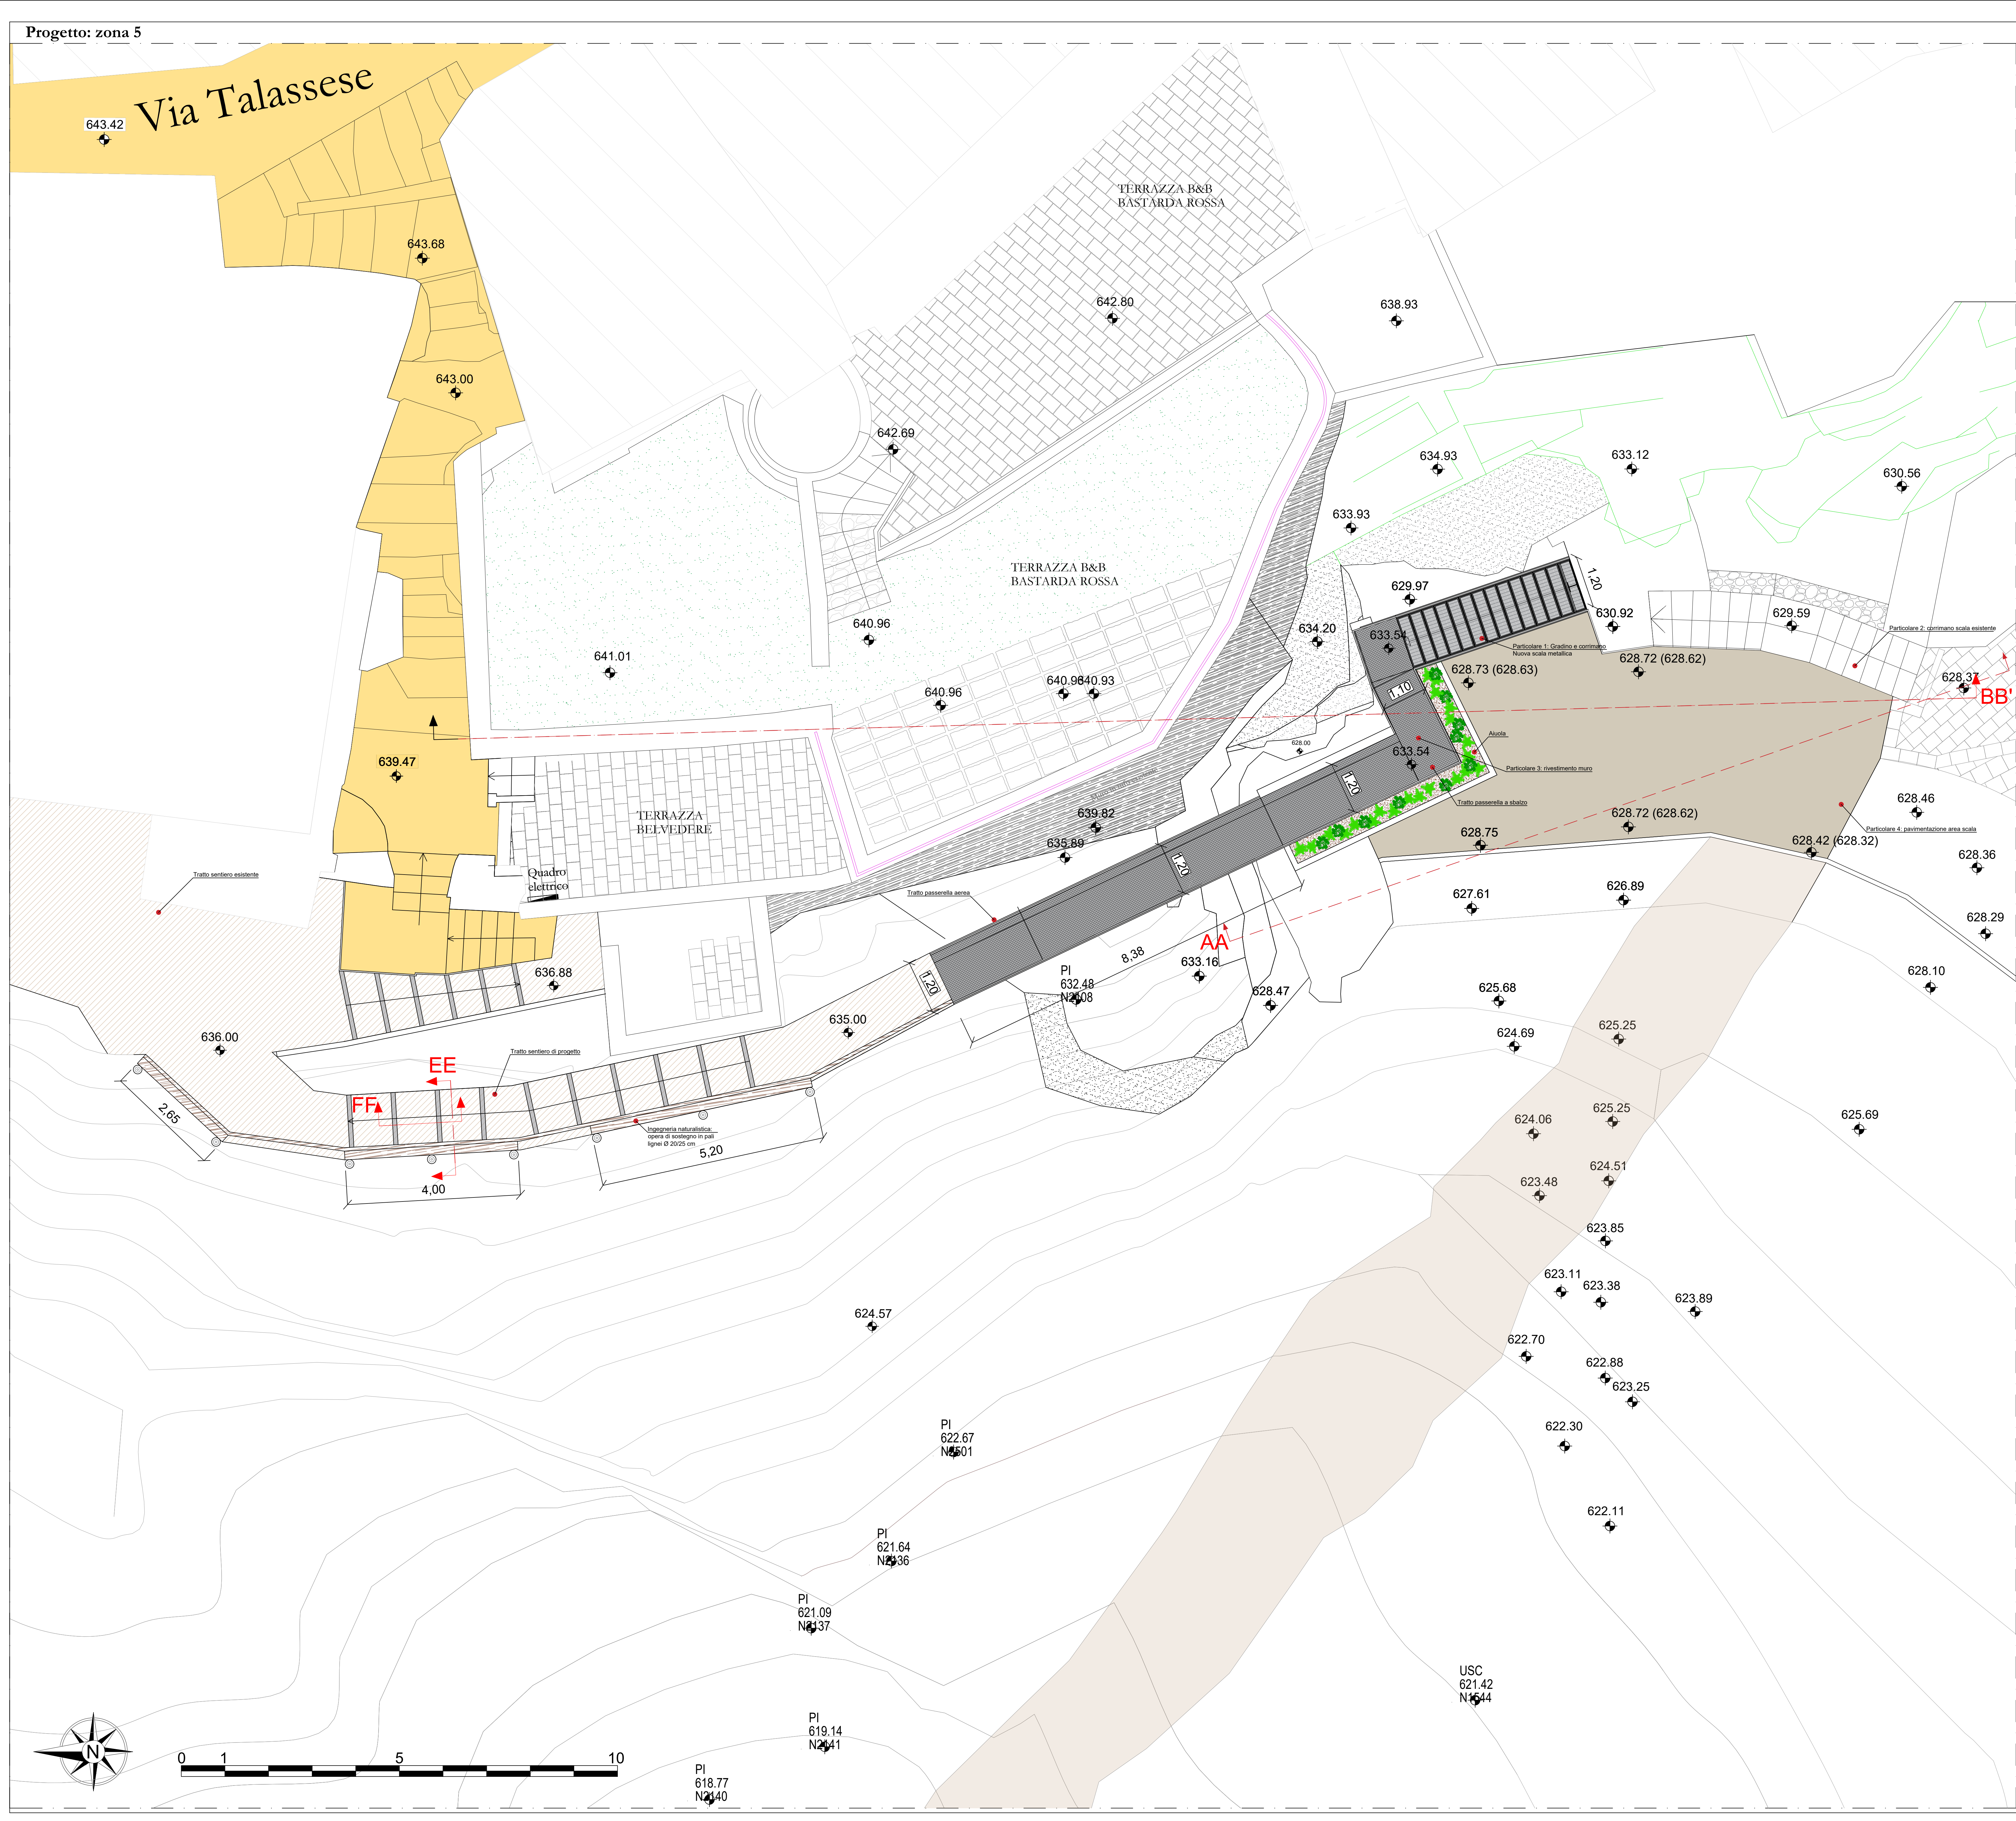


Sezione prospetto AA - scala 1:50

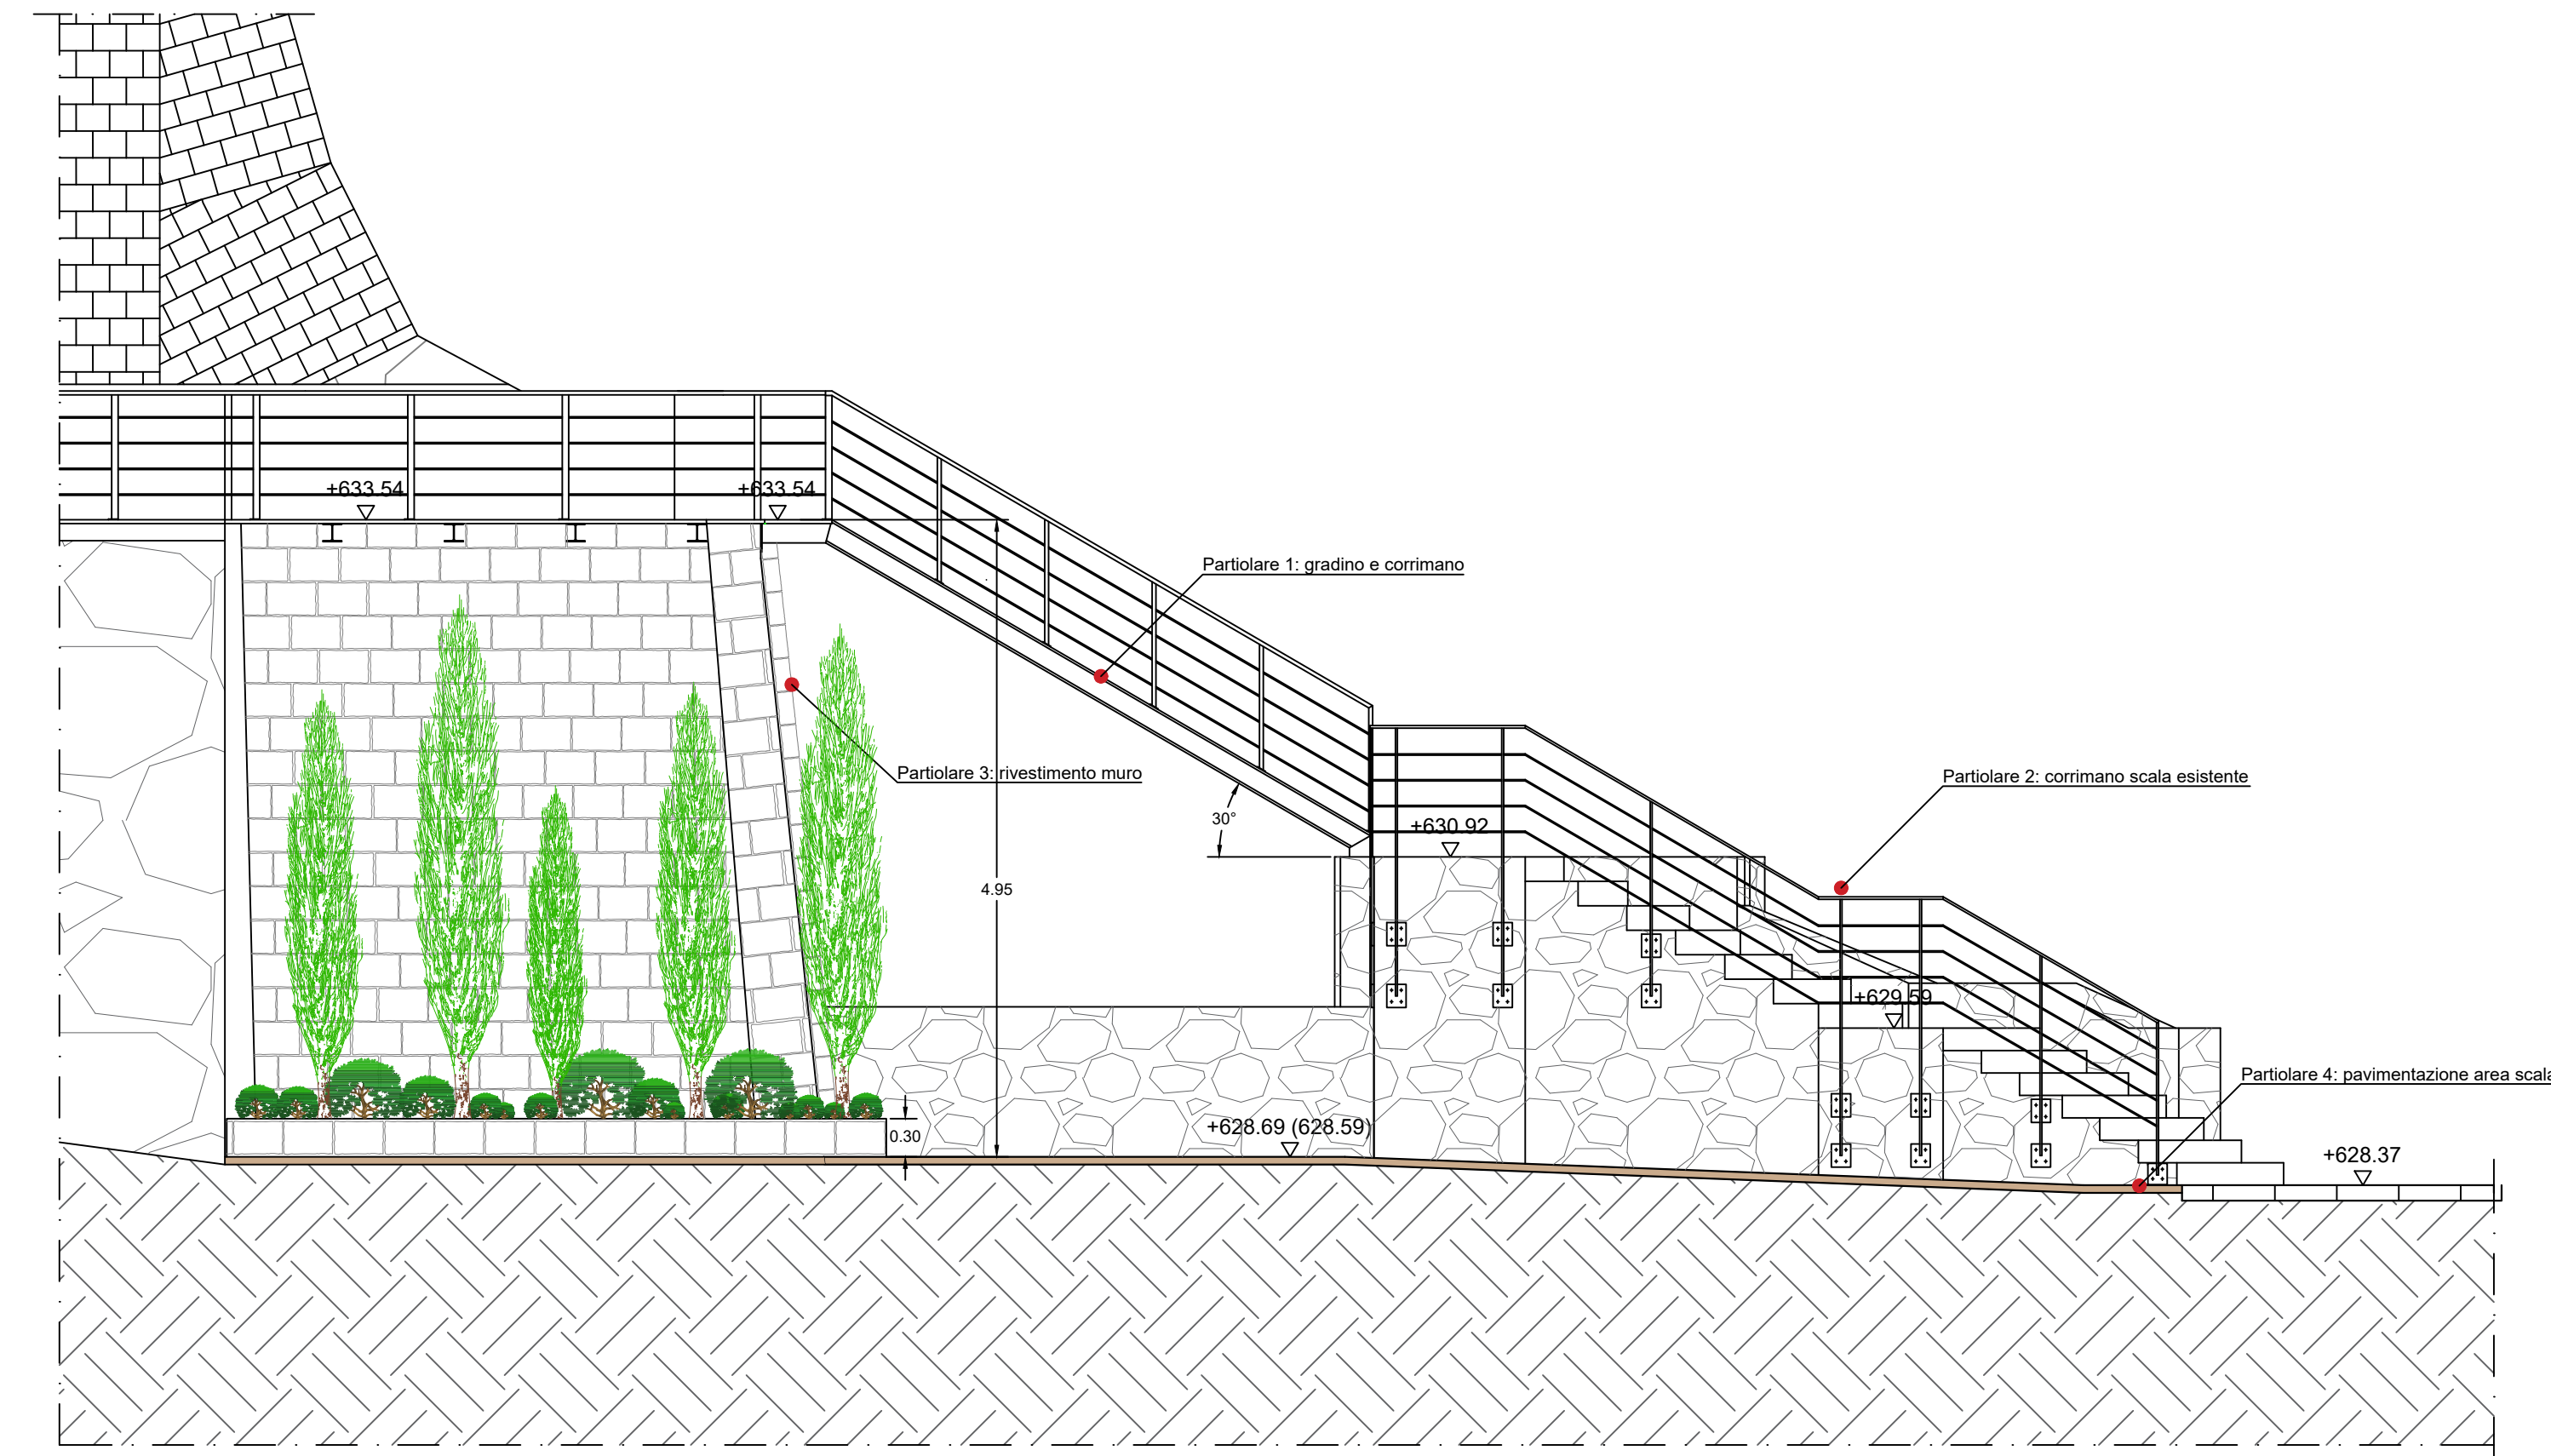

Sezione prospetto BB' - scala 1:100

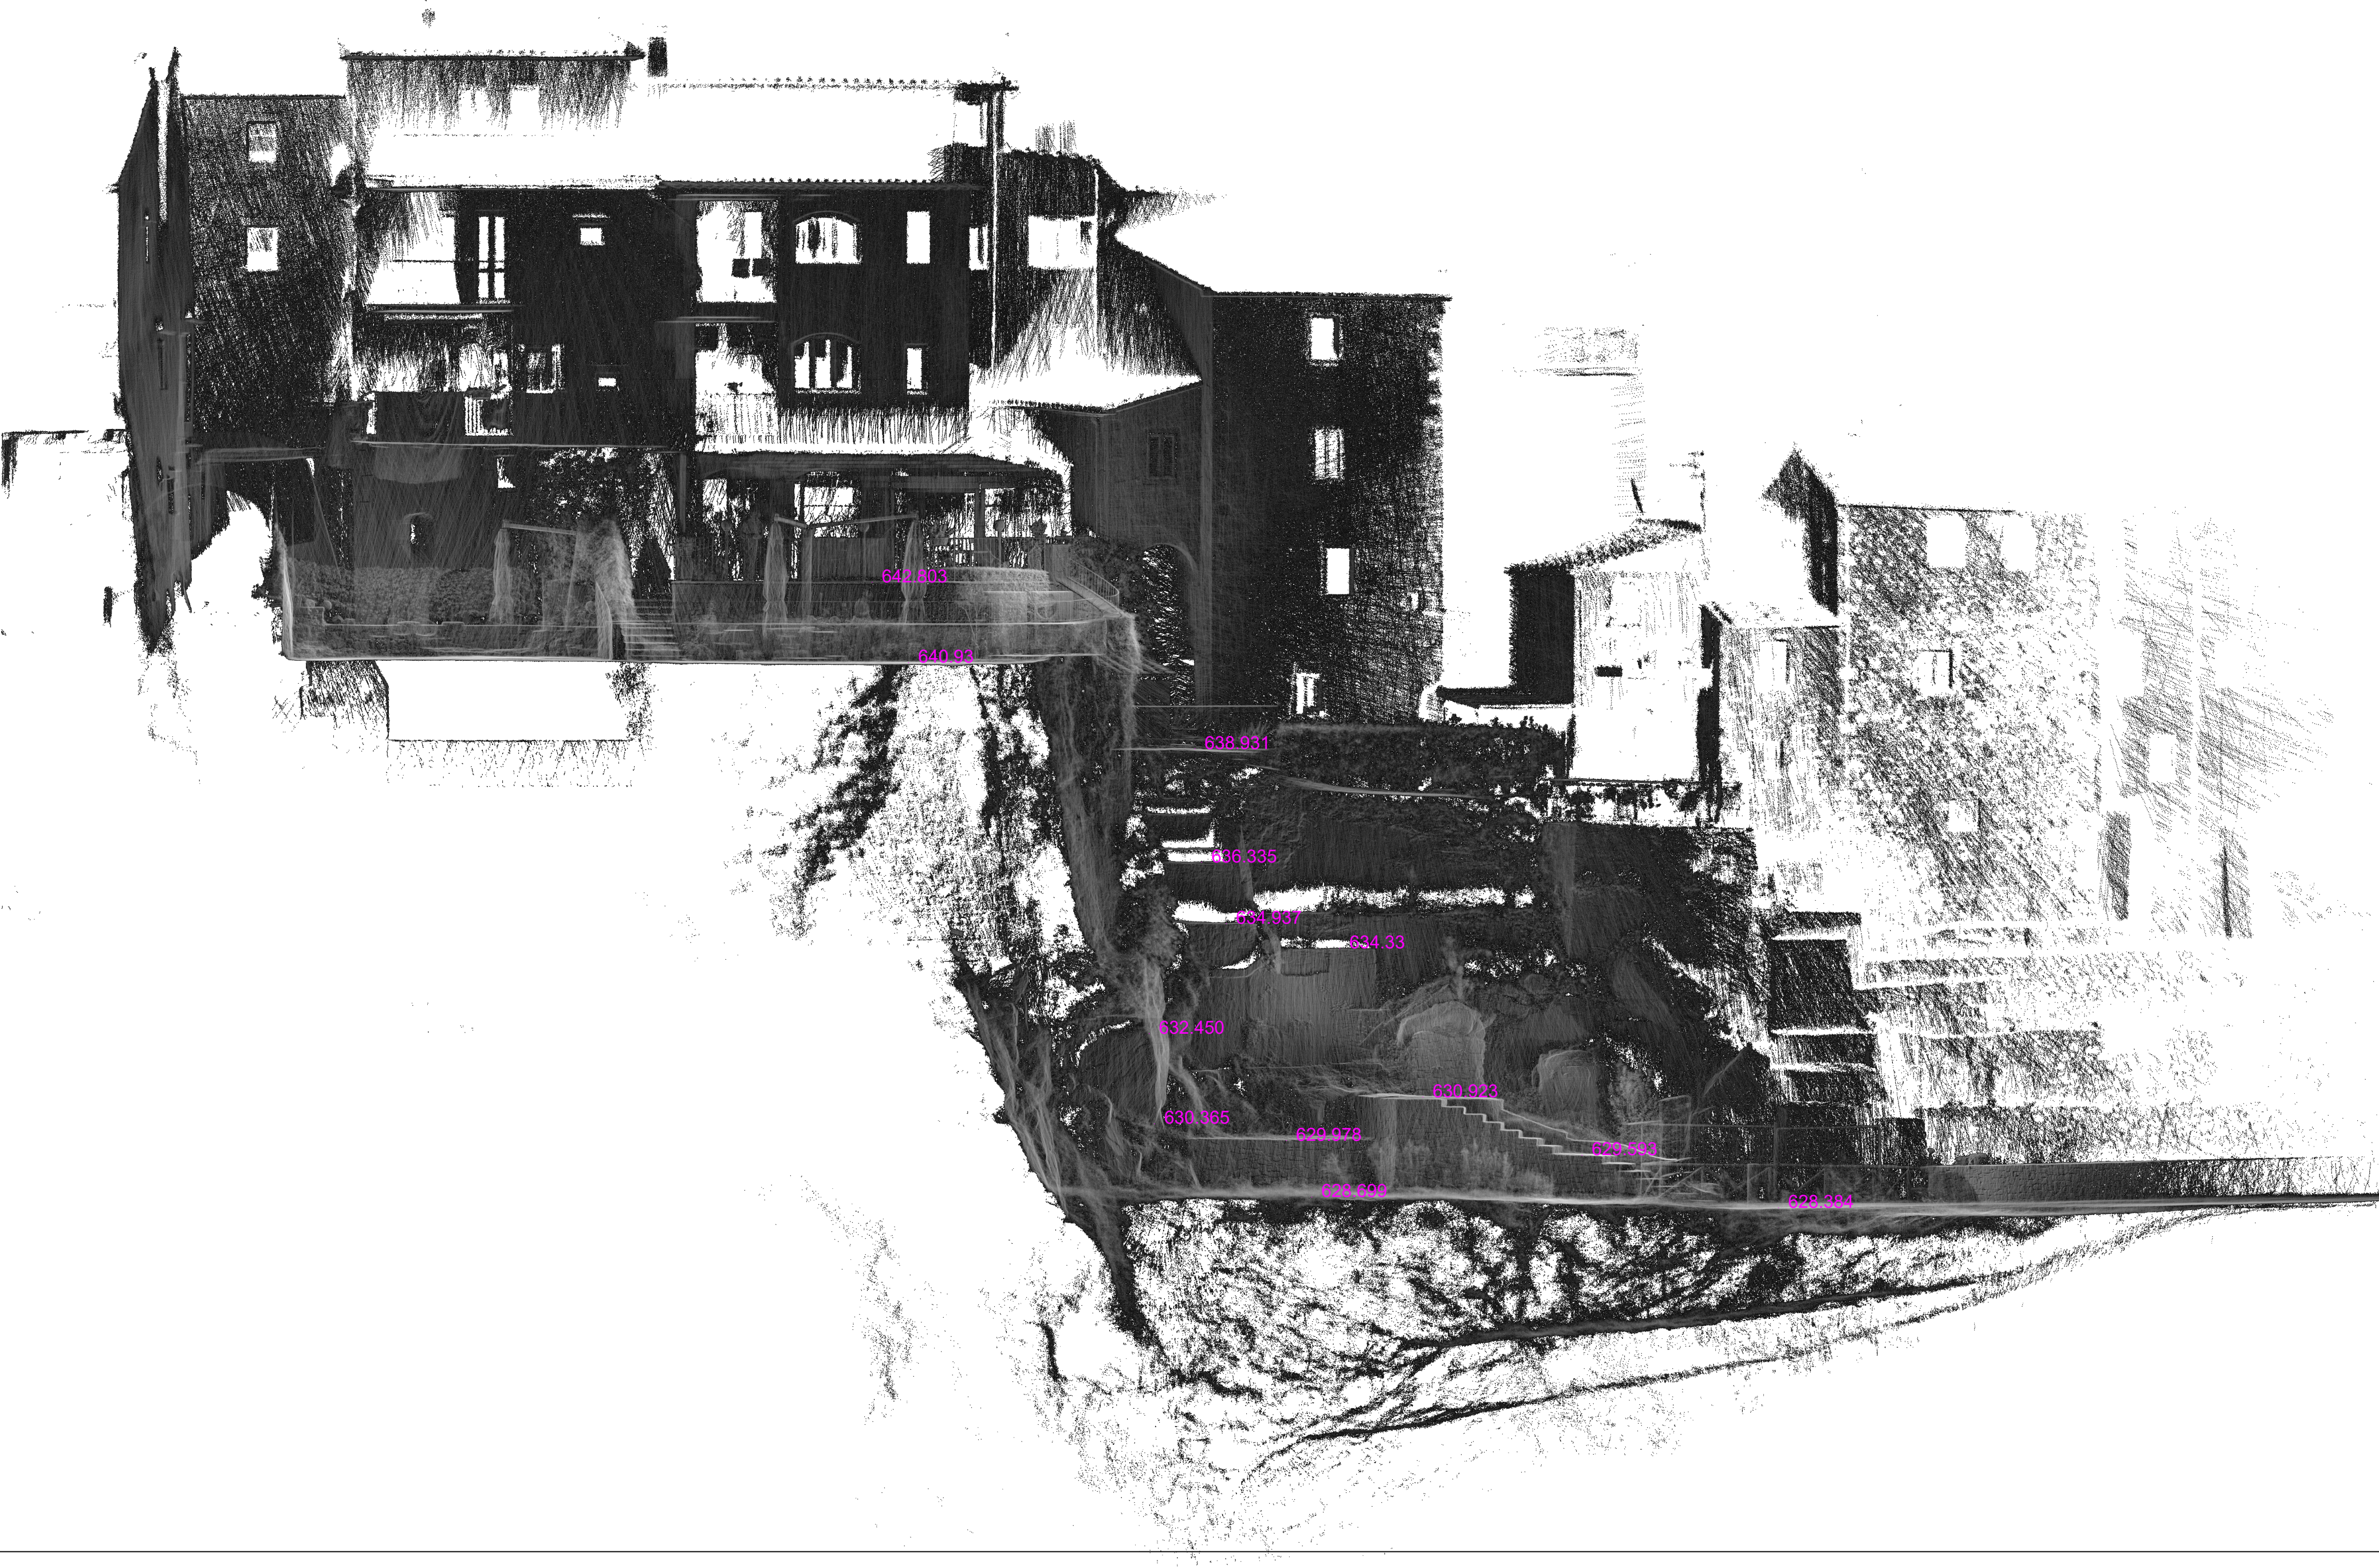

Sezione EE - Scala 1:10

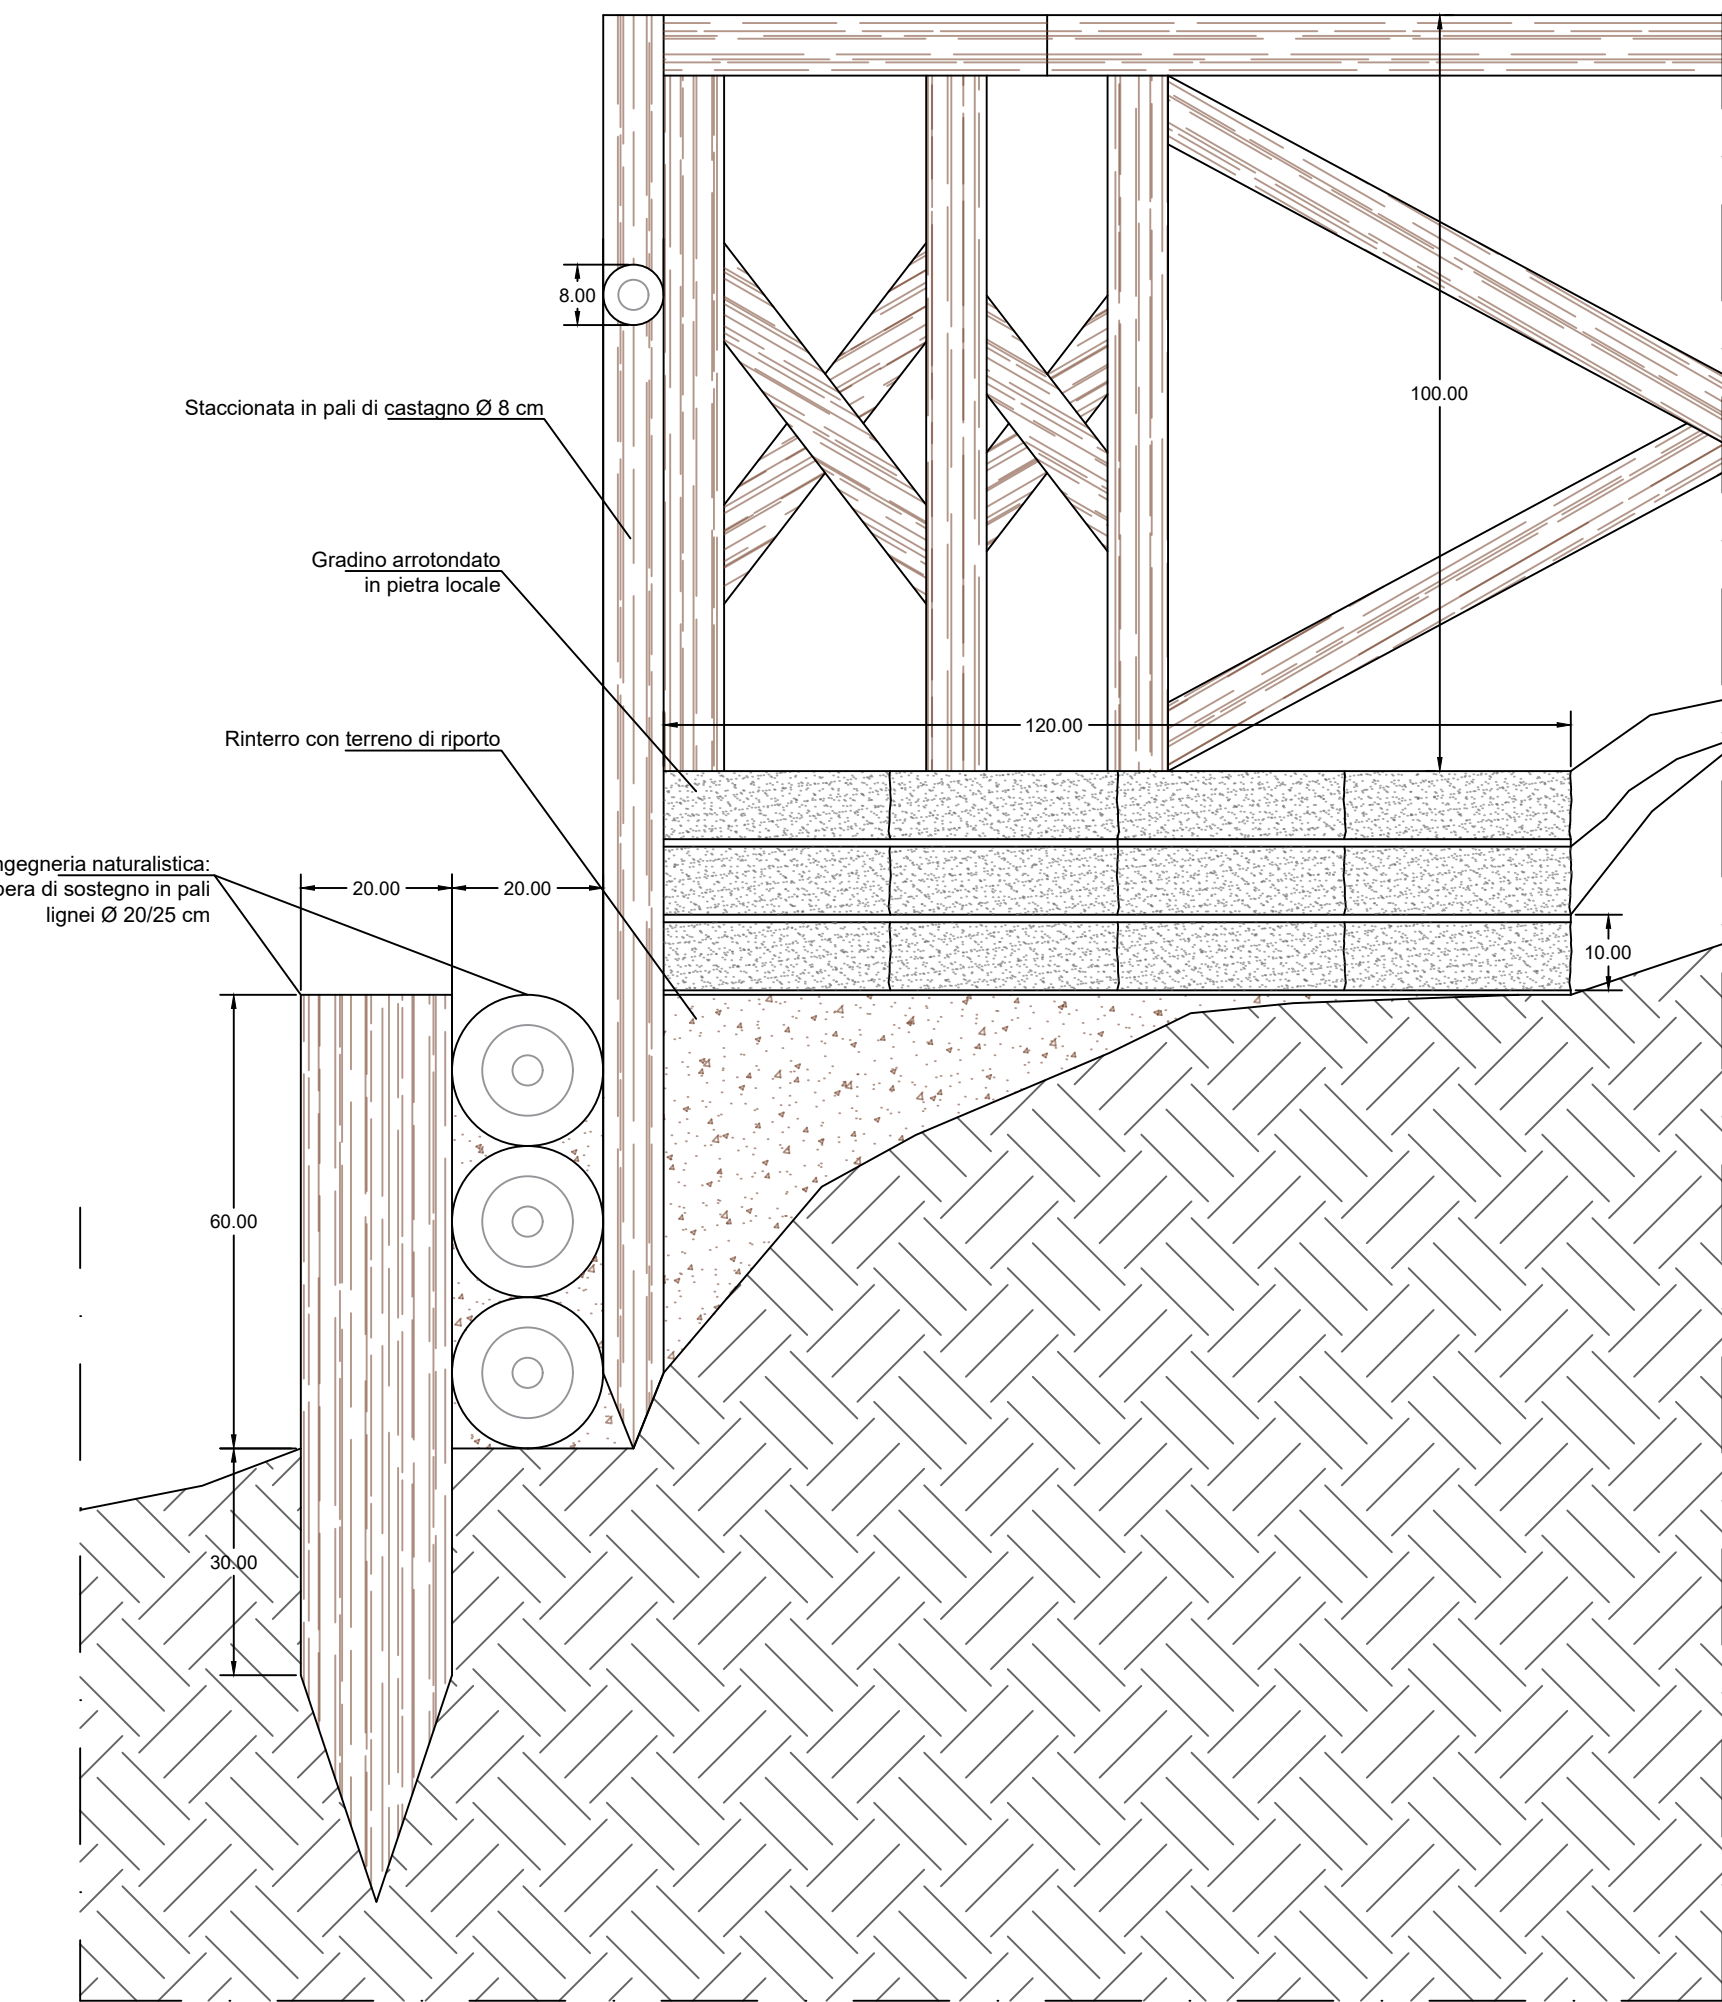

Sezione FF - Scala 1:10


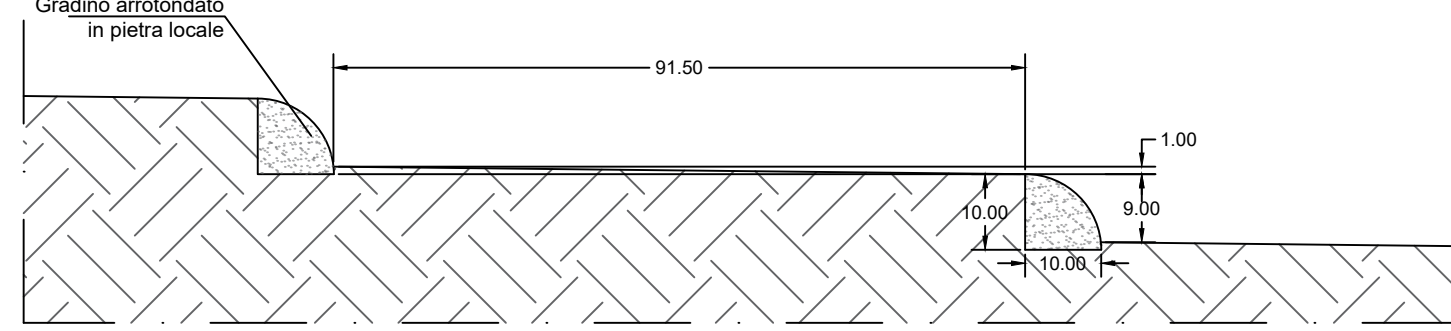



Foto del sentiero nella zona a nord della zona di intervento - 2025



1. Particolare gradino e corrimano nuova scala metallica - Scala 1:4

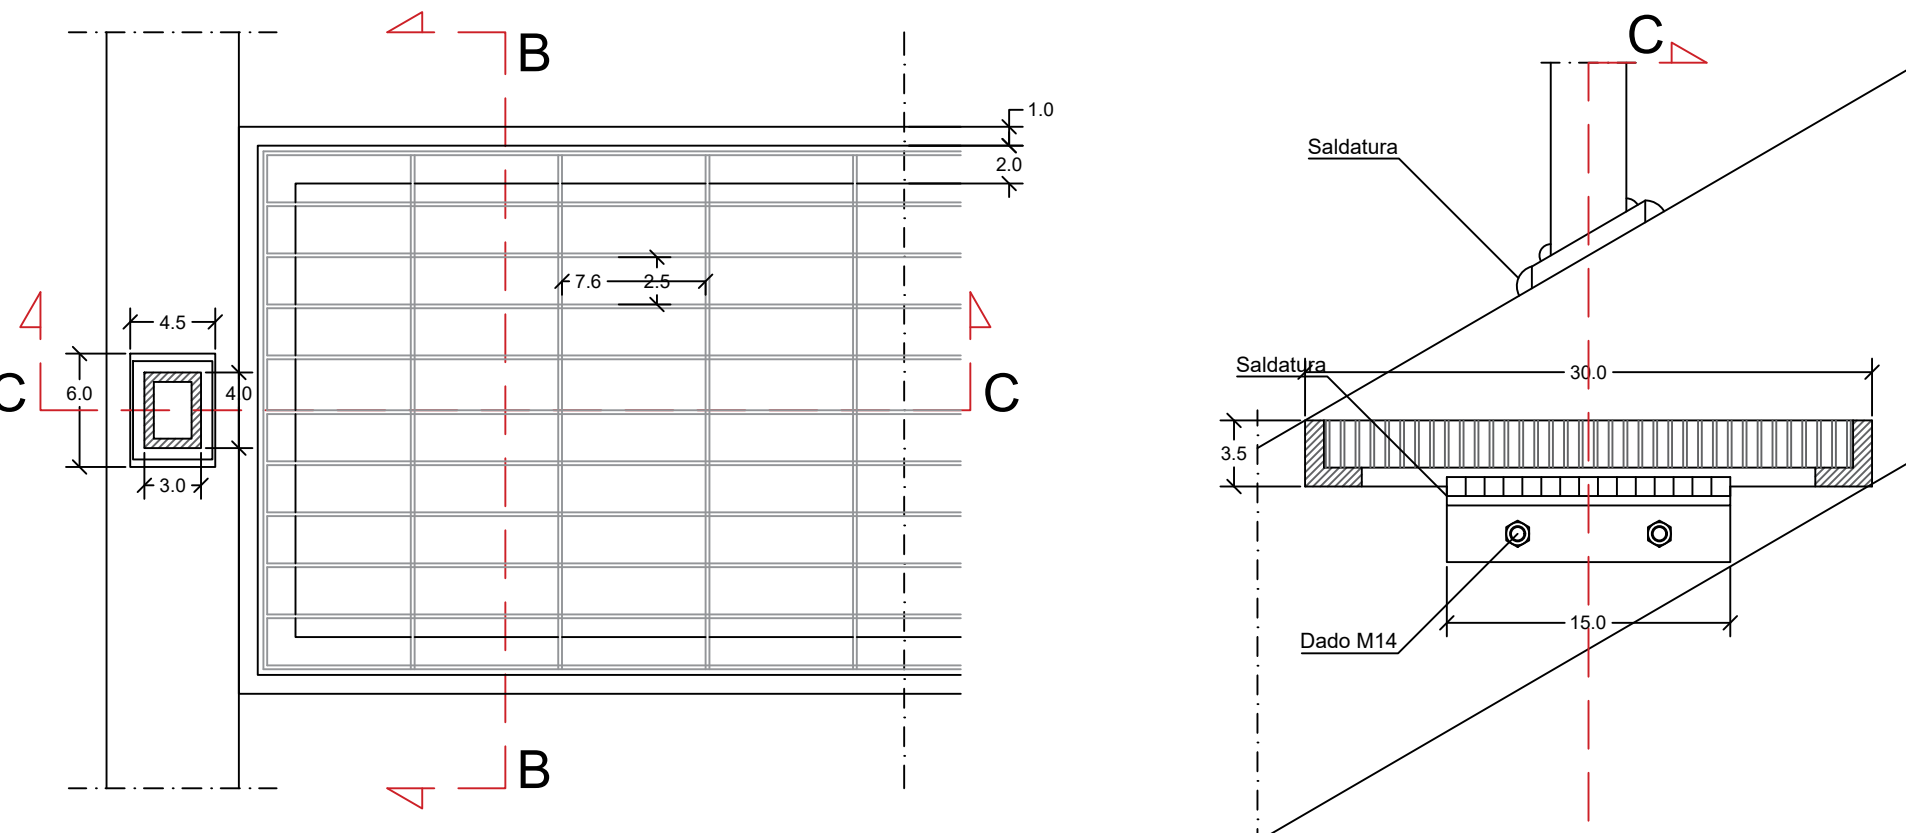


Sezione B - B

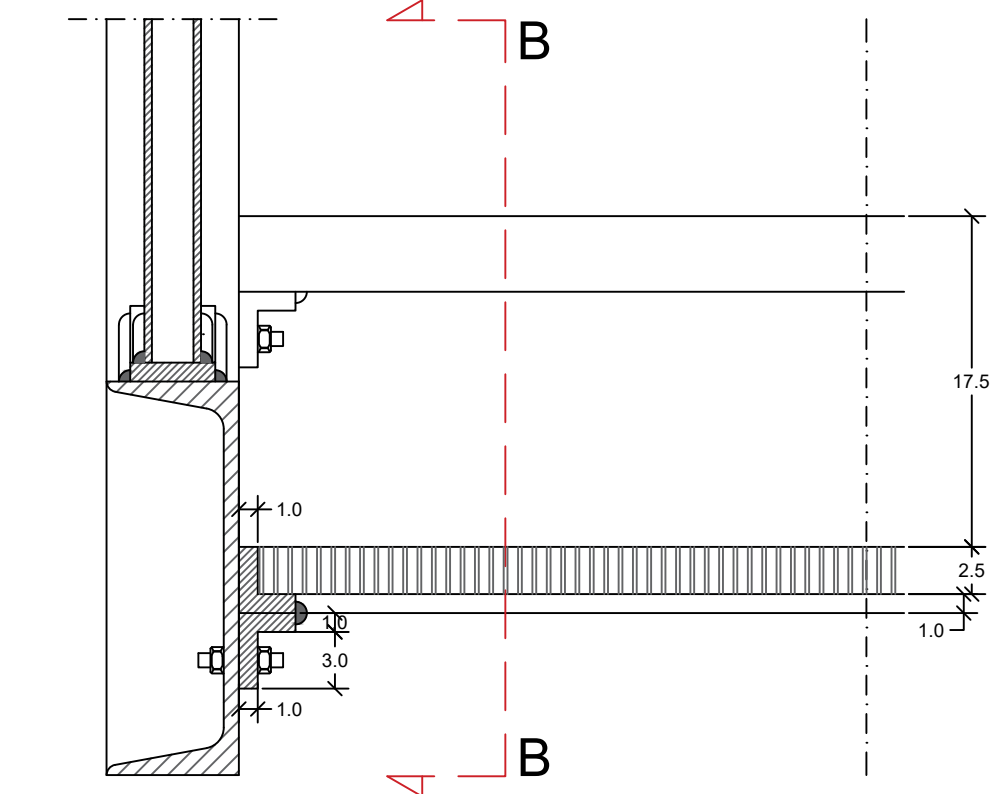

Sezione C - C

2. Particolare corrimano scala esistente - Scala 1:10

Vista frontale
Tutti gli elementi
sono in acciaio corten

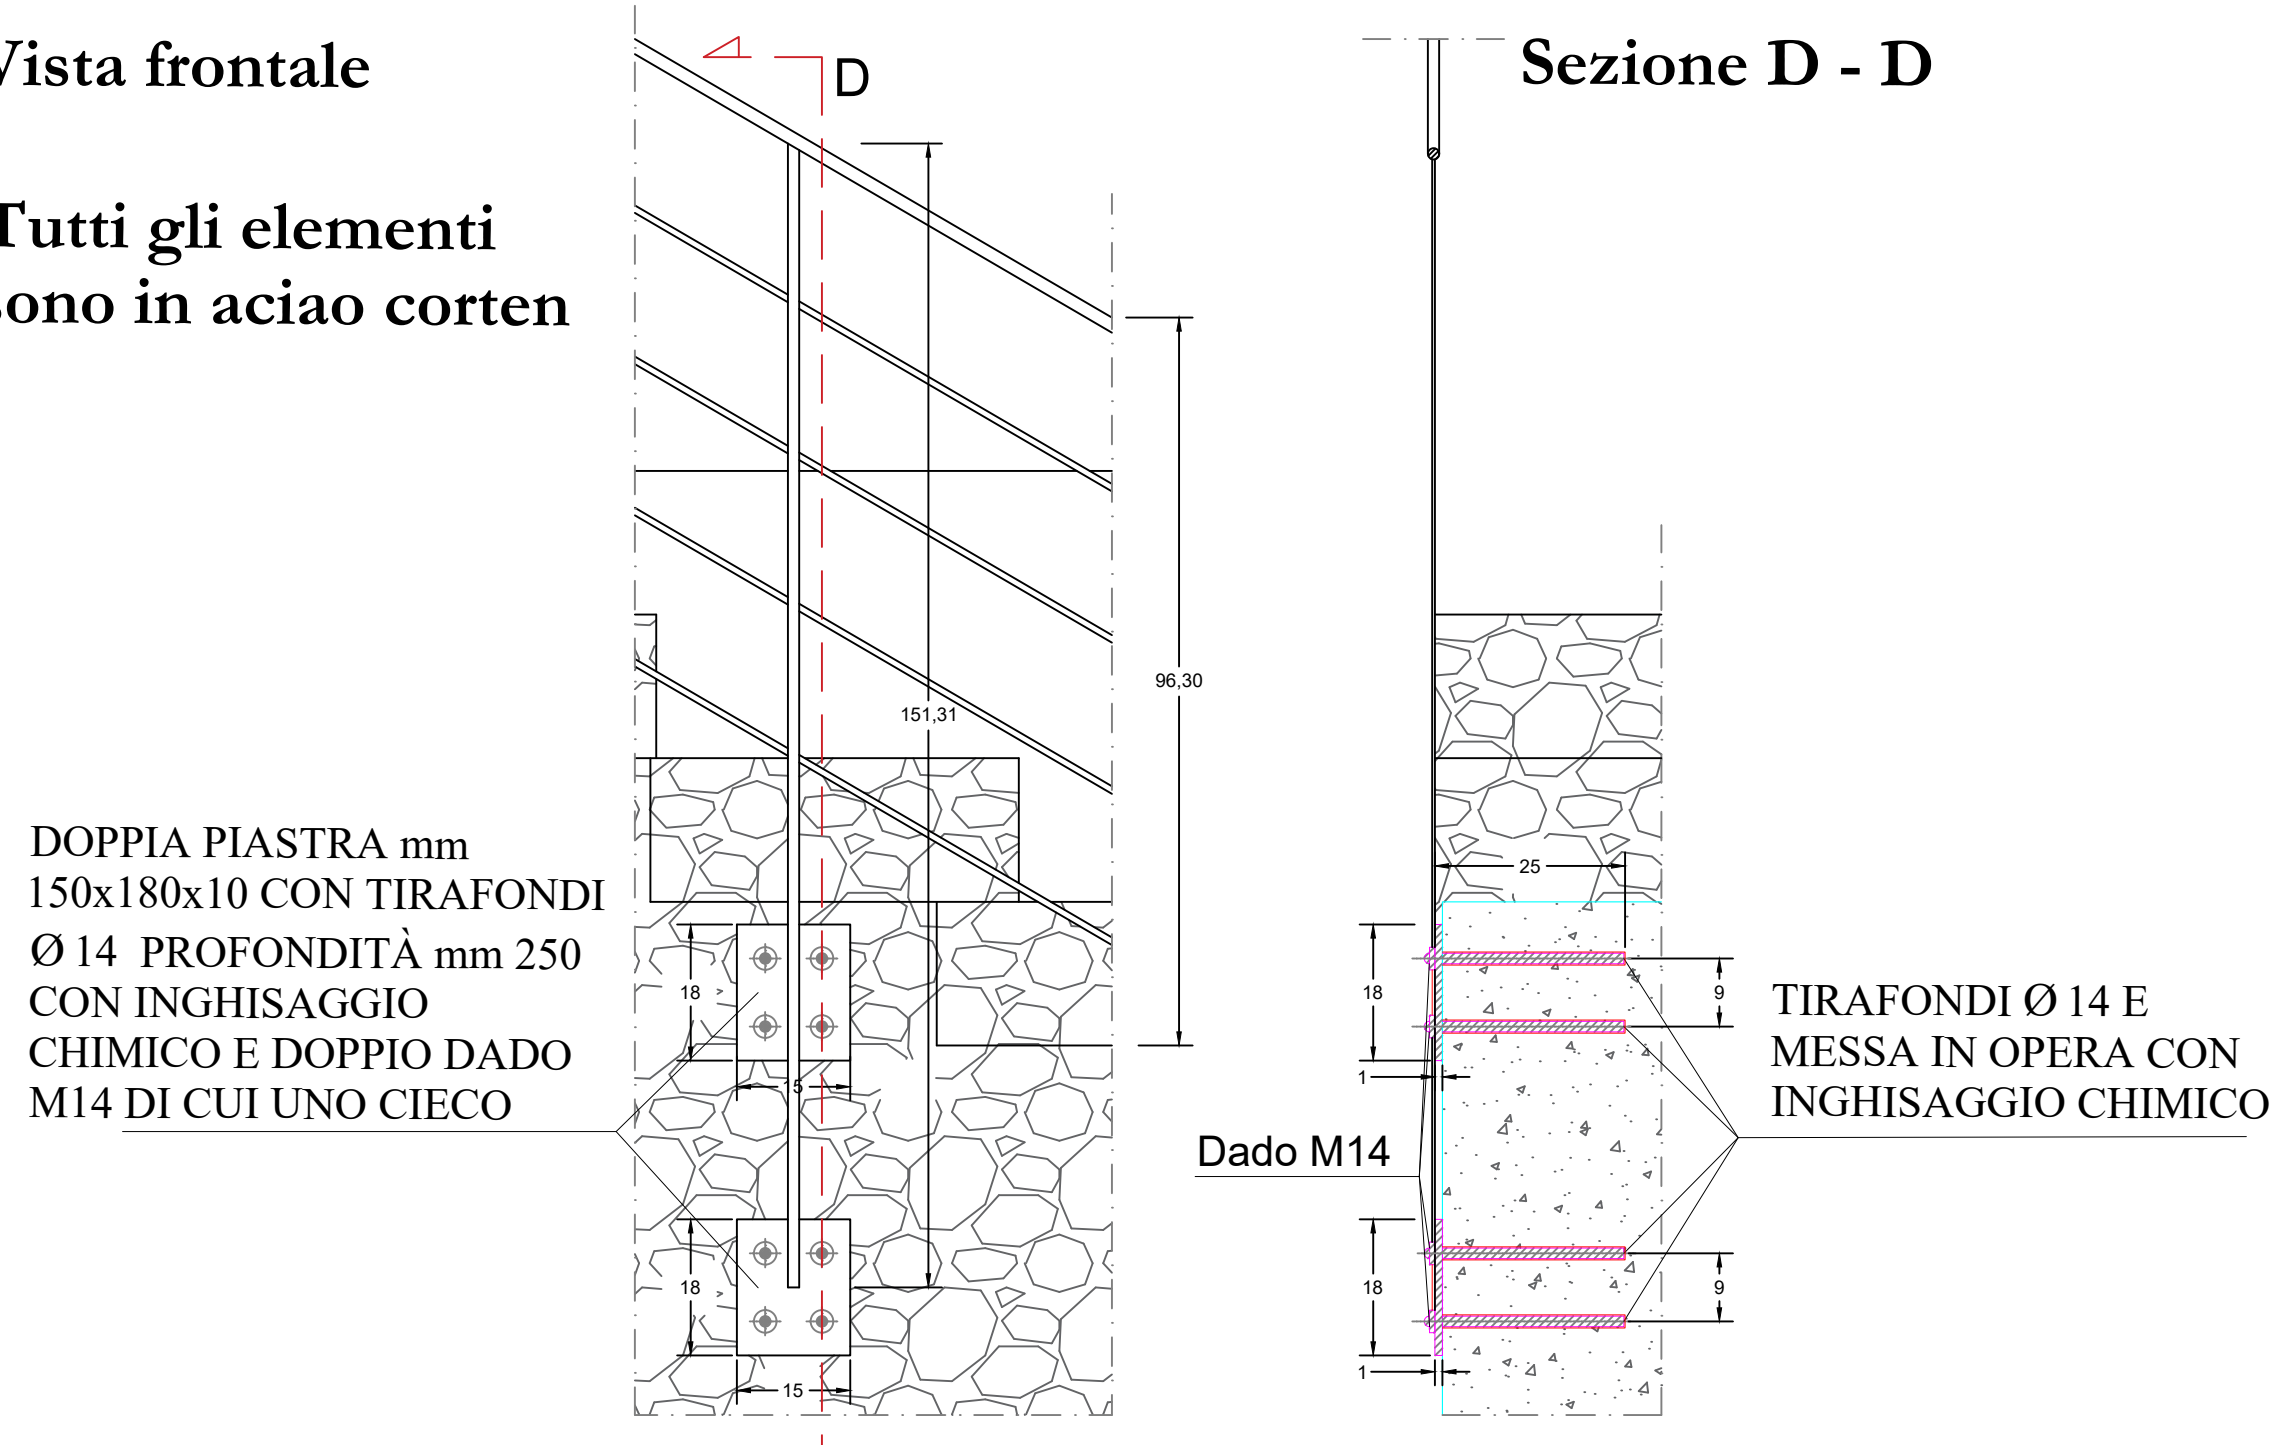

3. Particolare rivestimento muro

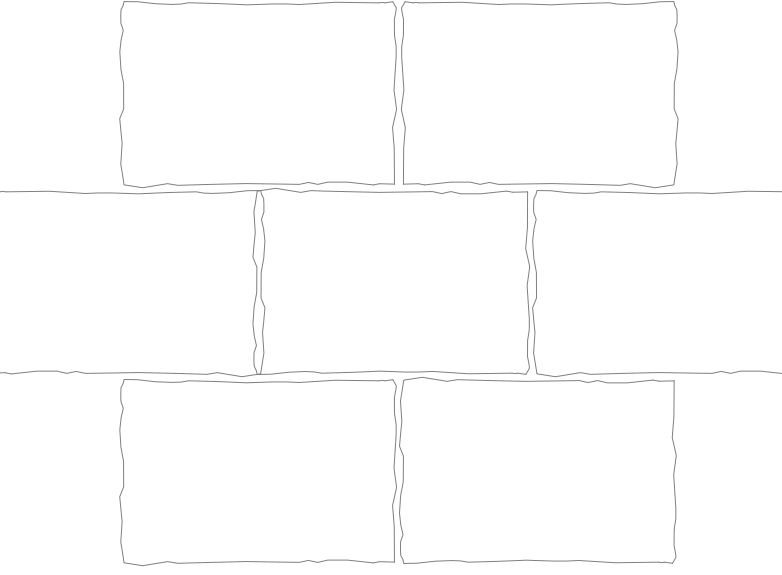


Foto parete sovrastante
l'area di intervento



4. Particolare pavimentazione area scala

