
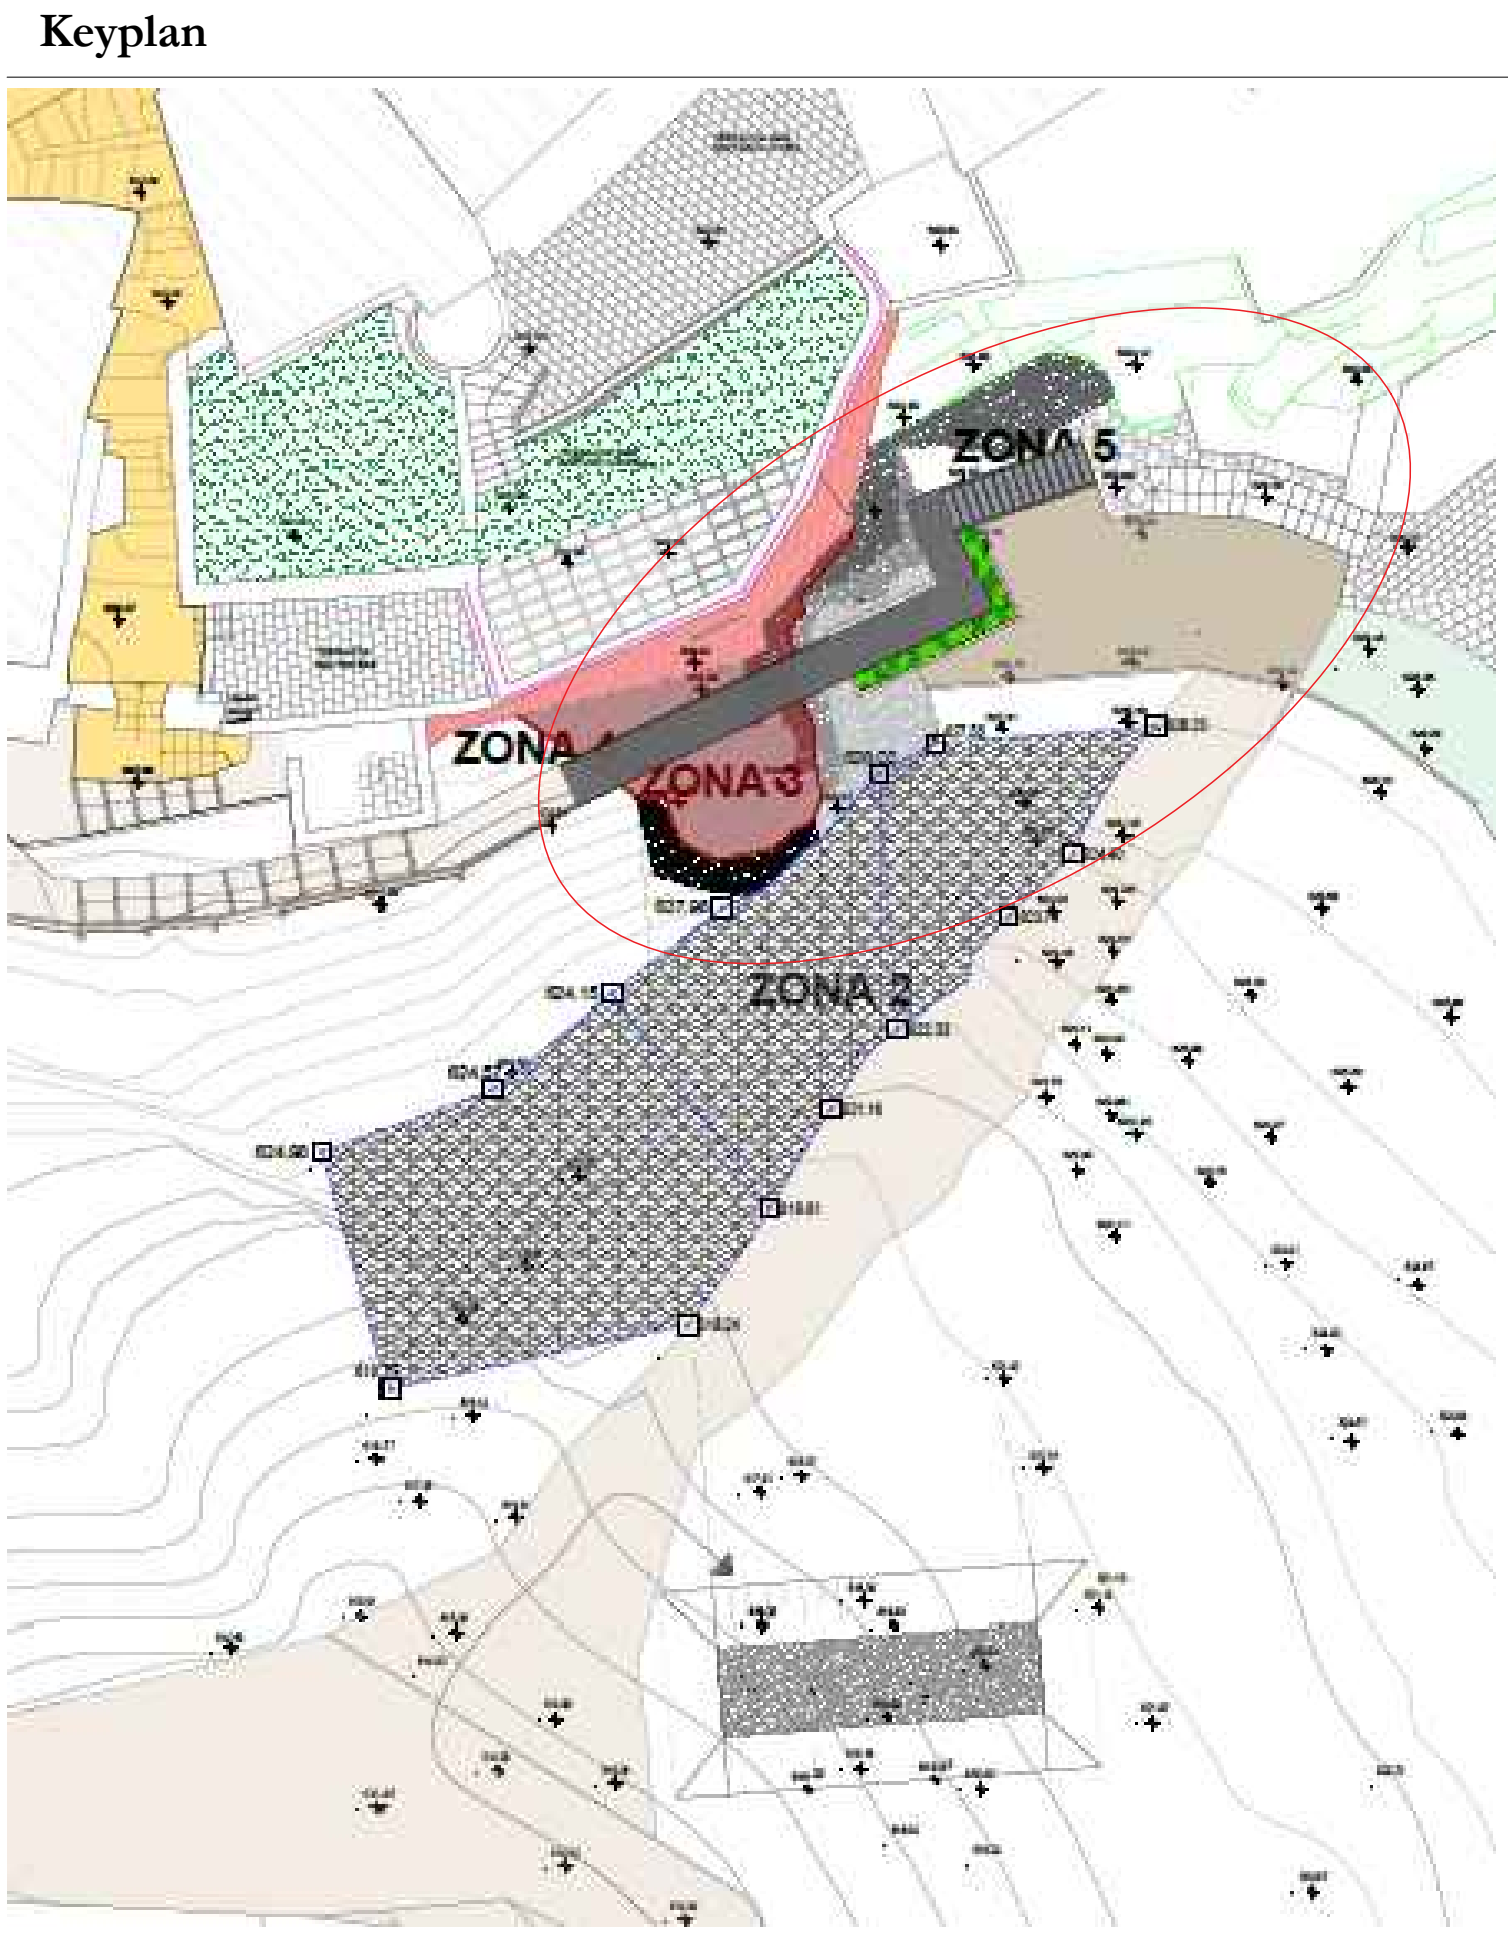


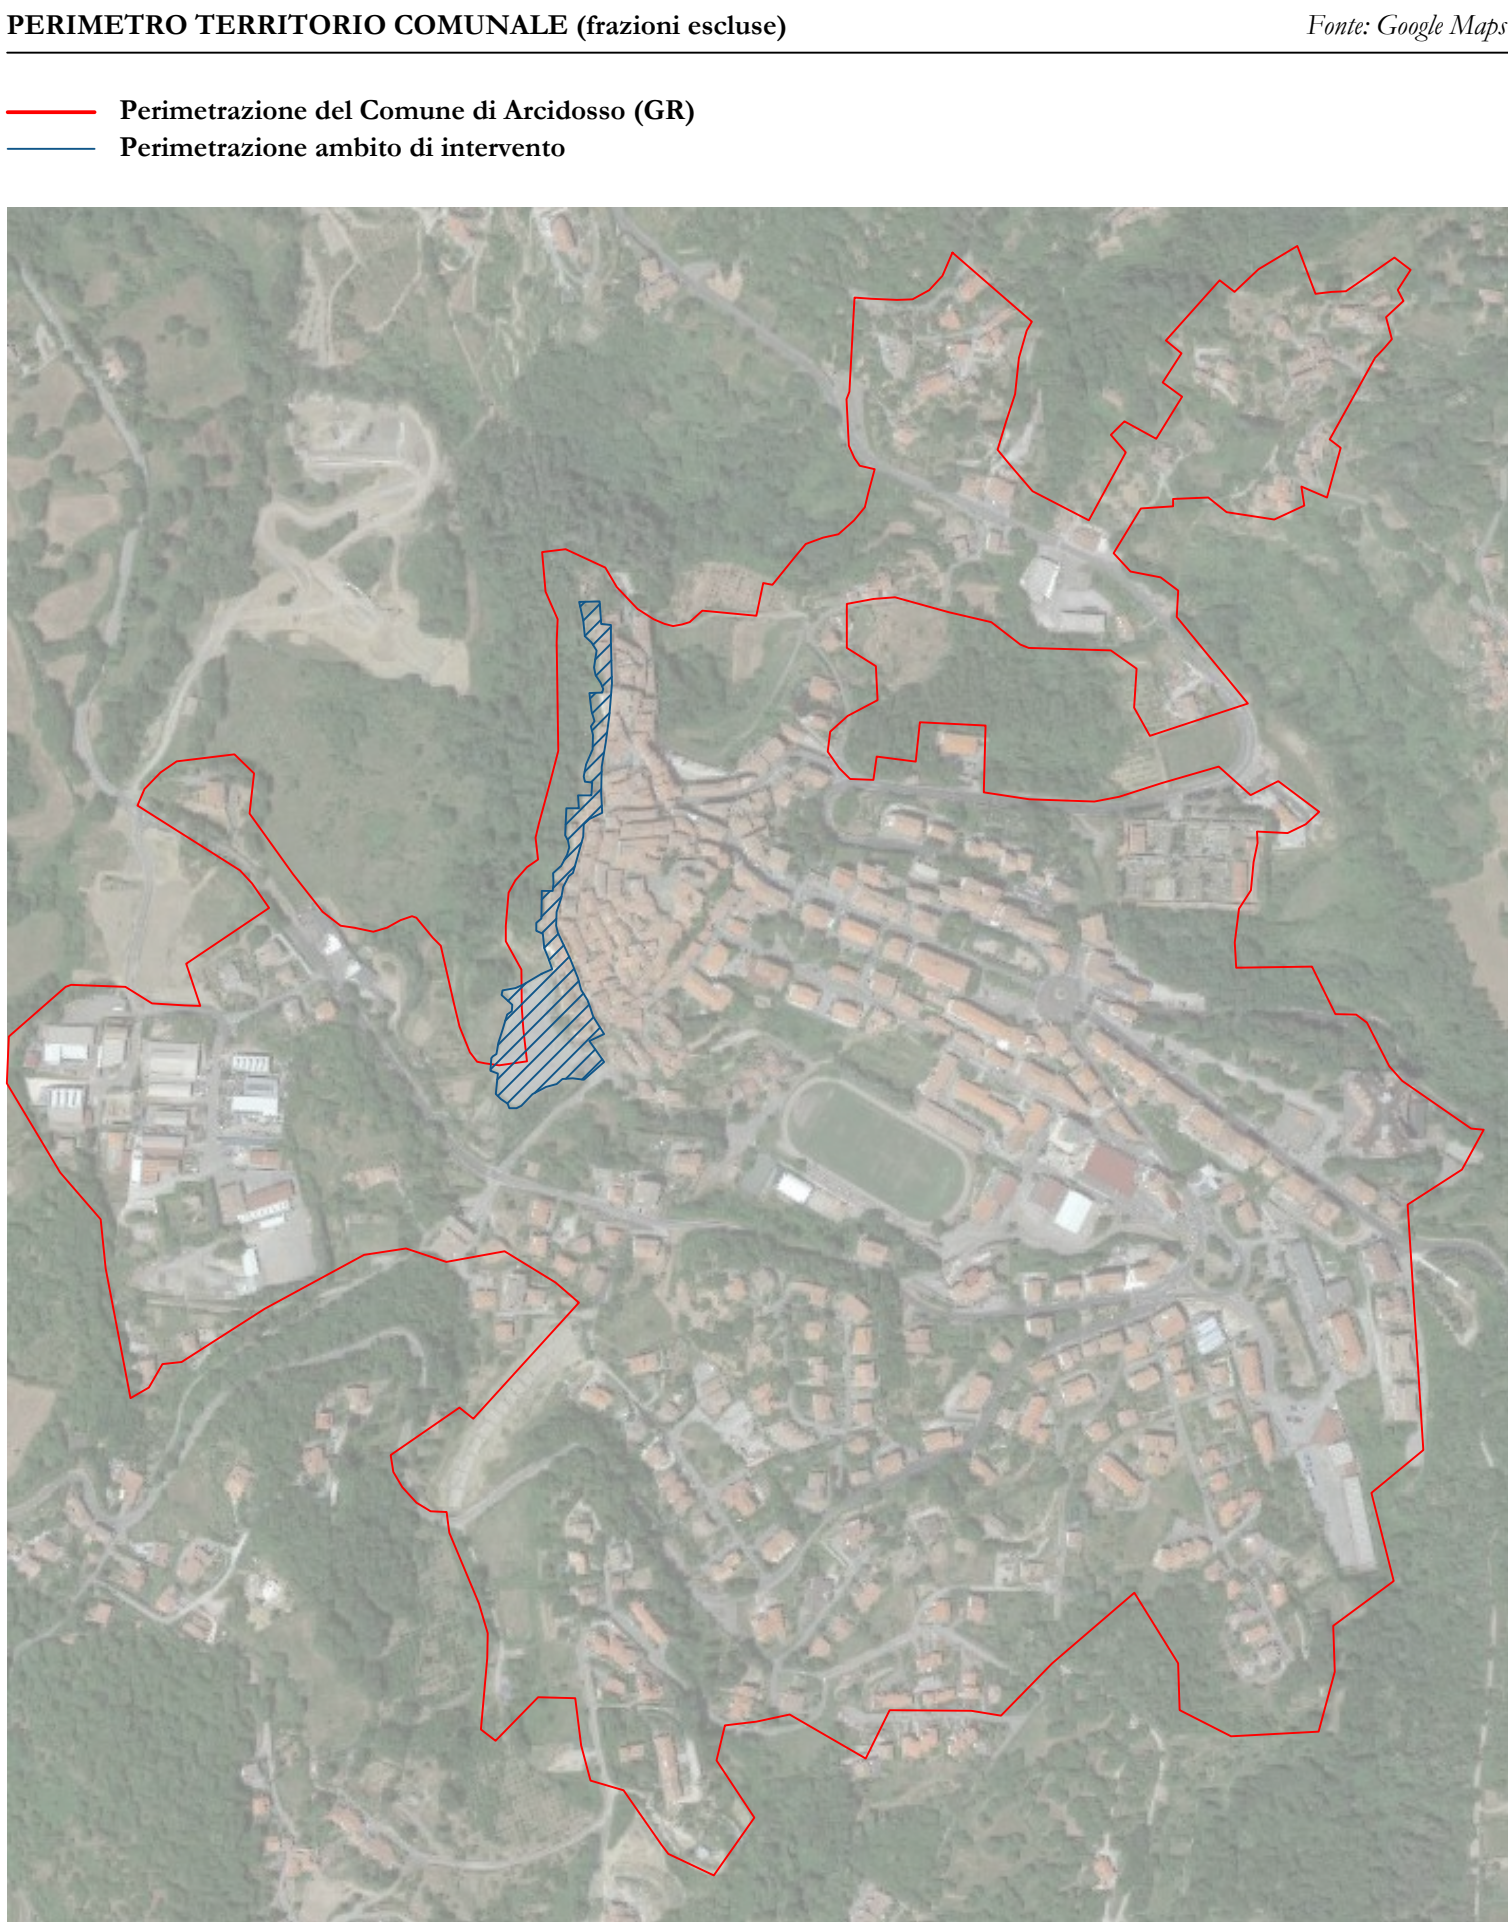

COMUNE DI ARCIDOSSO
Provincia di Grosseto

Interventi di riqualificazione e valorizzazione dell'area "La Fratta" sottostante le Mura del Centro Storico "Lavori di consolidamento statico del versante occidentale"

(Determina n° 87 del 17/09/2025)


Progetto Esecutivo

3. PROGETTO
3.1 INTERVENTI NELLE 5 ZONE

OGGETTO:
Zona 4 - Zona 5 : Render di progetto

Committente: Comune di Arcidosso (GR)	Elaborato: 28
Il Sindaco: Dott. Jacopo Marini	Scala: 1:50
Responsabile Unico del Procedimento: Ing. Simone Savelli	Data: Novembre 2025
Ingegnere incaricato: Ing. Giuseppe Girani	Aggiornamento:
Geologia e Geotecnica - Geomonte / Geol. Alessandro Neri - Geol. Massimo Fanti	Revisione:
Rilievi specialistici:	Progettazione e valutazioni economiche:
File:Elab.28_ARCH107.pdf	

Ing. Arch. Maurizio Di Stefano
Via Modugno 5
80133 Napoli
maurizio.di.stefano@erapspa.it

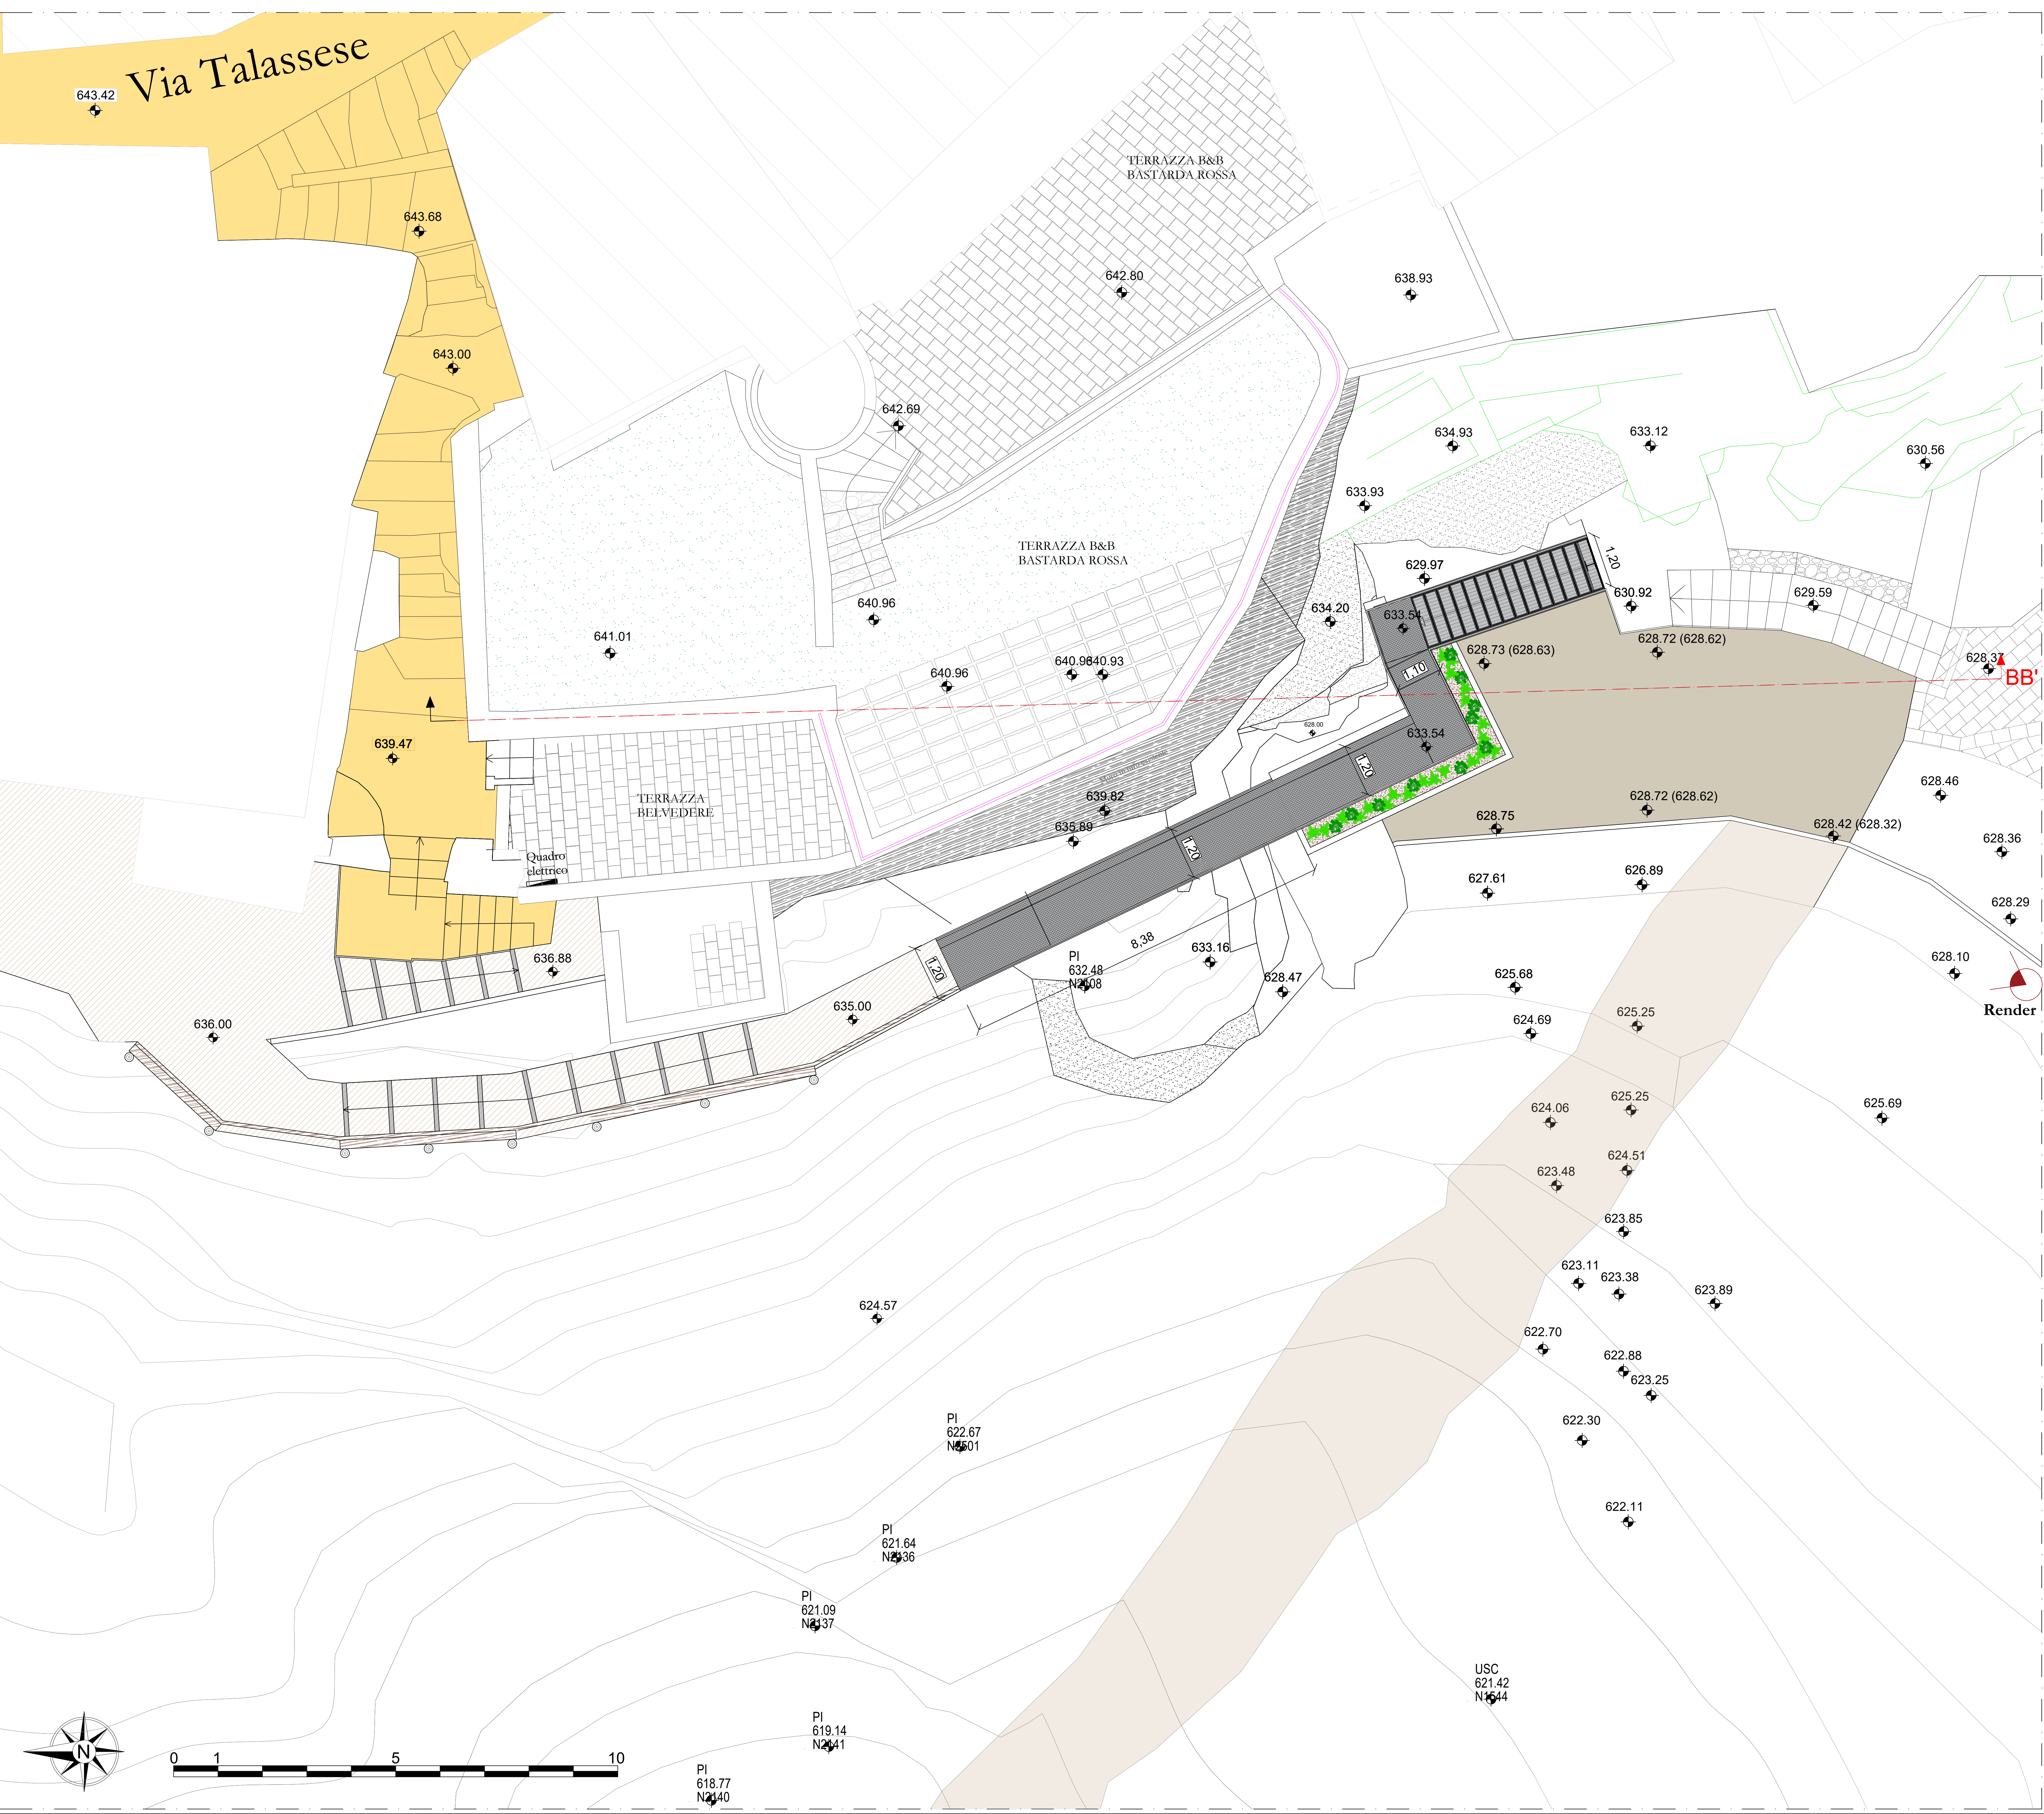

Stato attuale: area di intervento (zona 4 e zona 5)



Render di progetto: particolare scala metallica, passerella e consolidamento muro

