




PERIMETRO TERRITORIO COMUNALE (frazioni escluse)

Foto: Google Maps

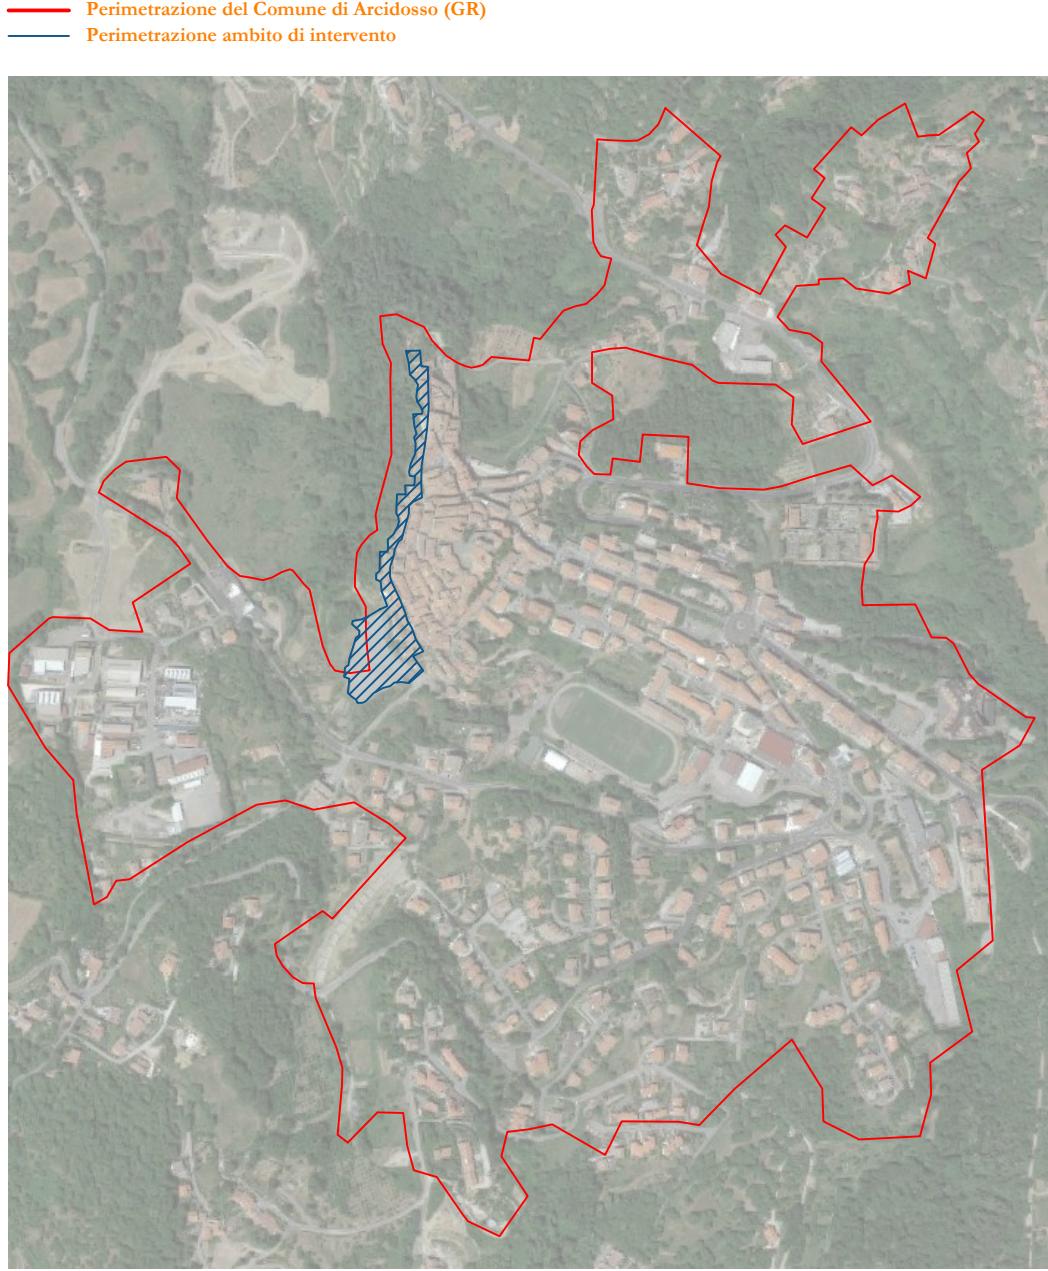

INDICAZIONE FOSSATO SU RILIEVO PIANO-ALTIMETRICO

SCALA 1:50

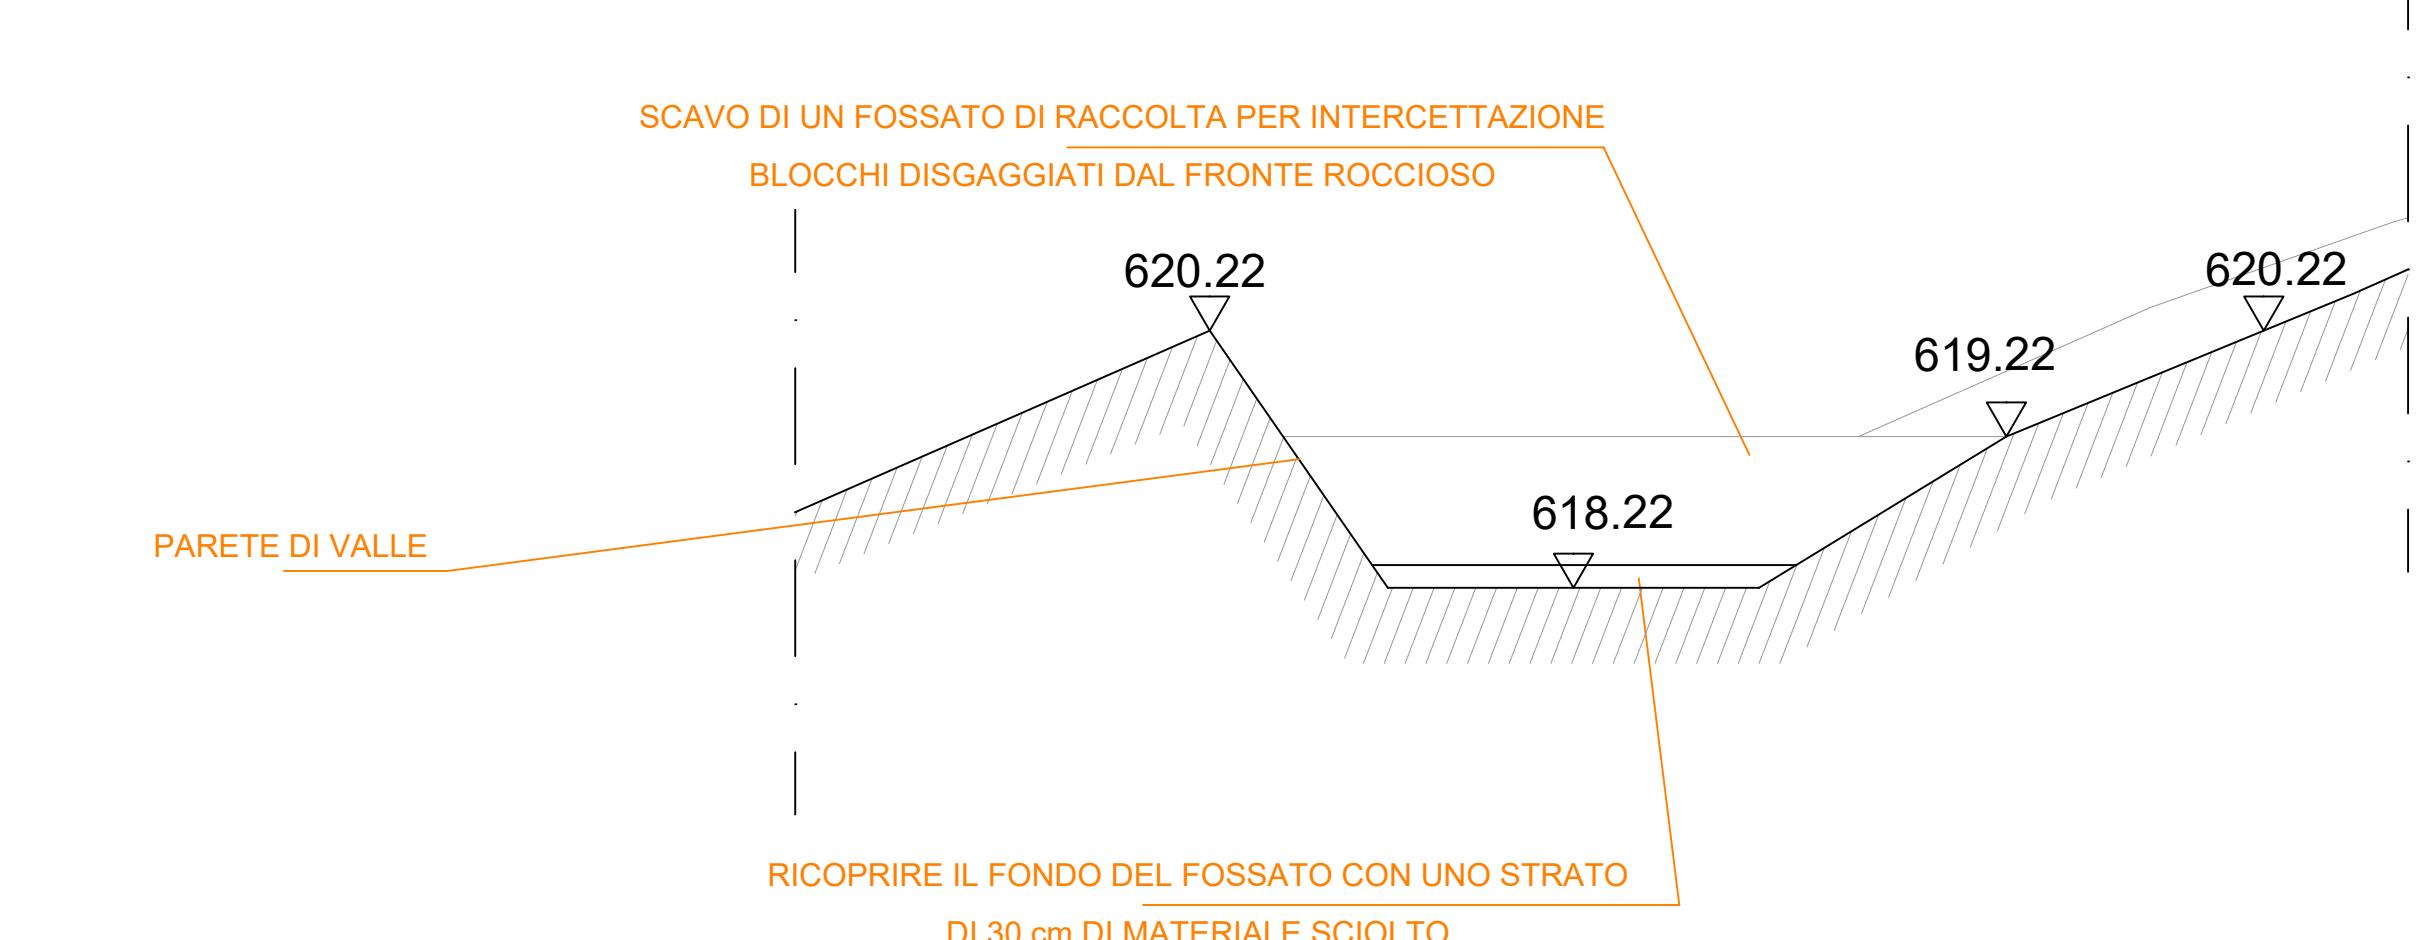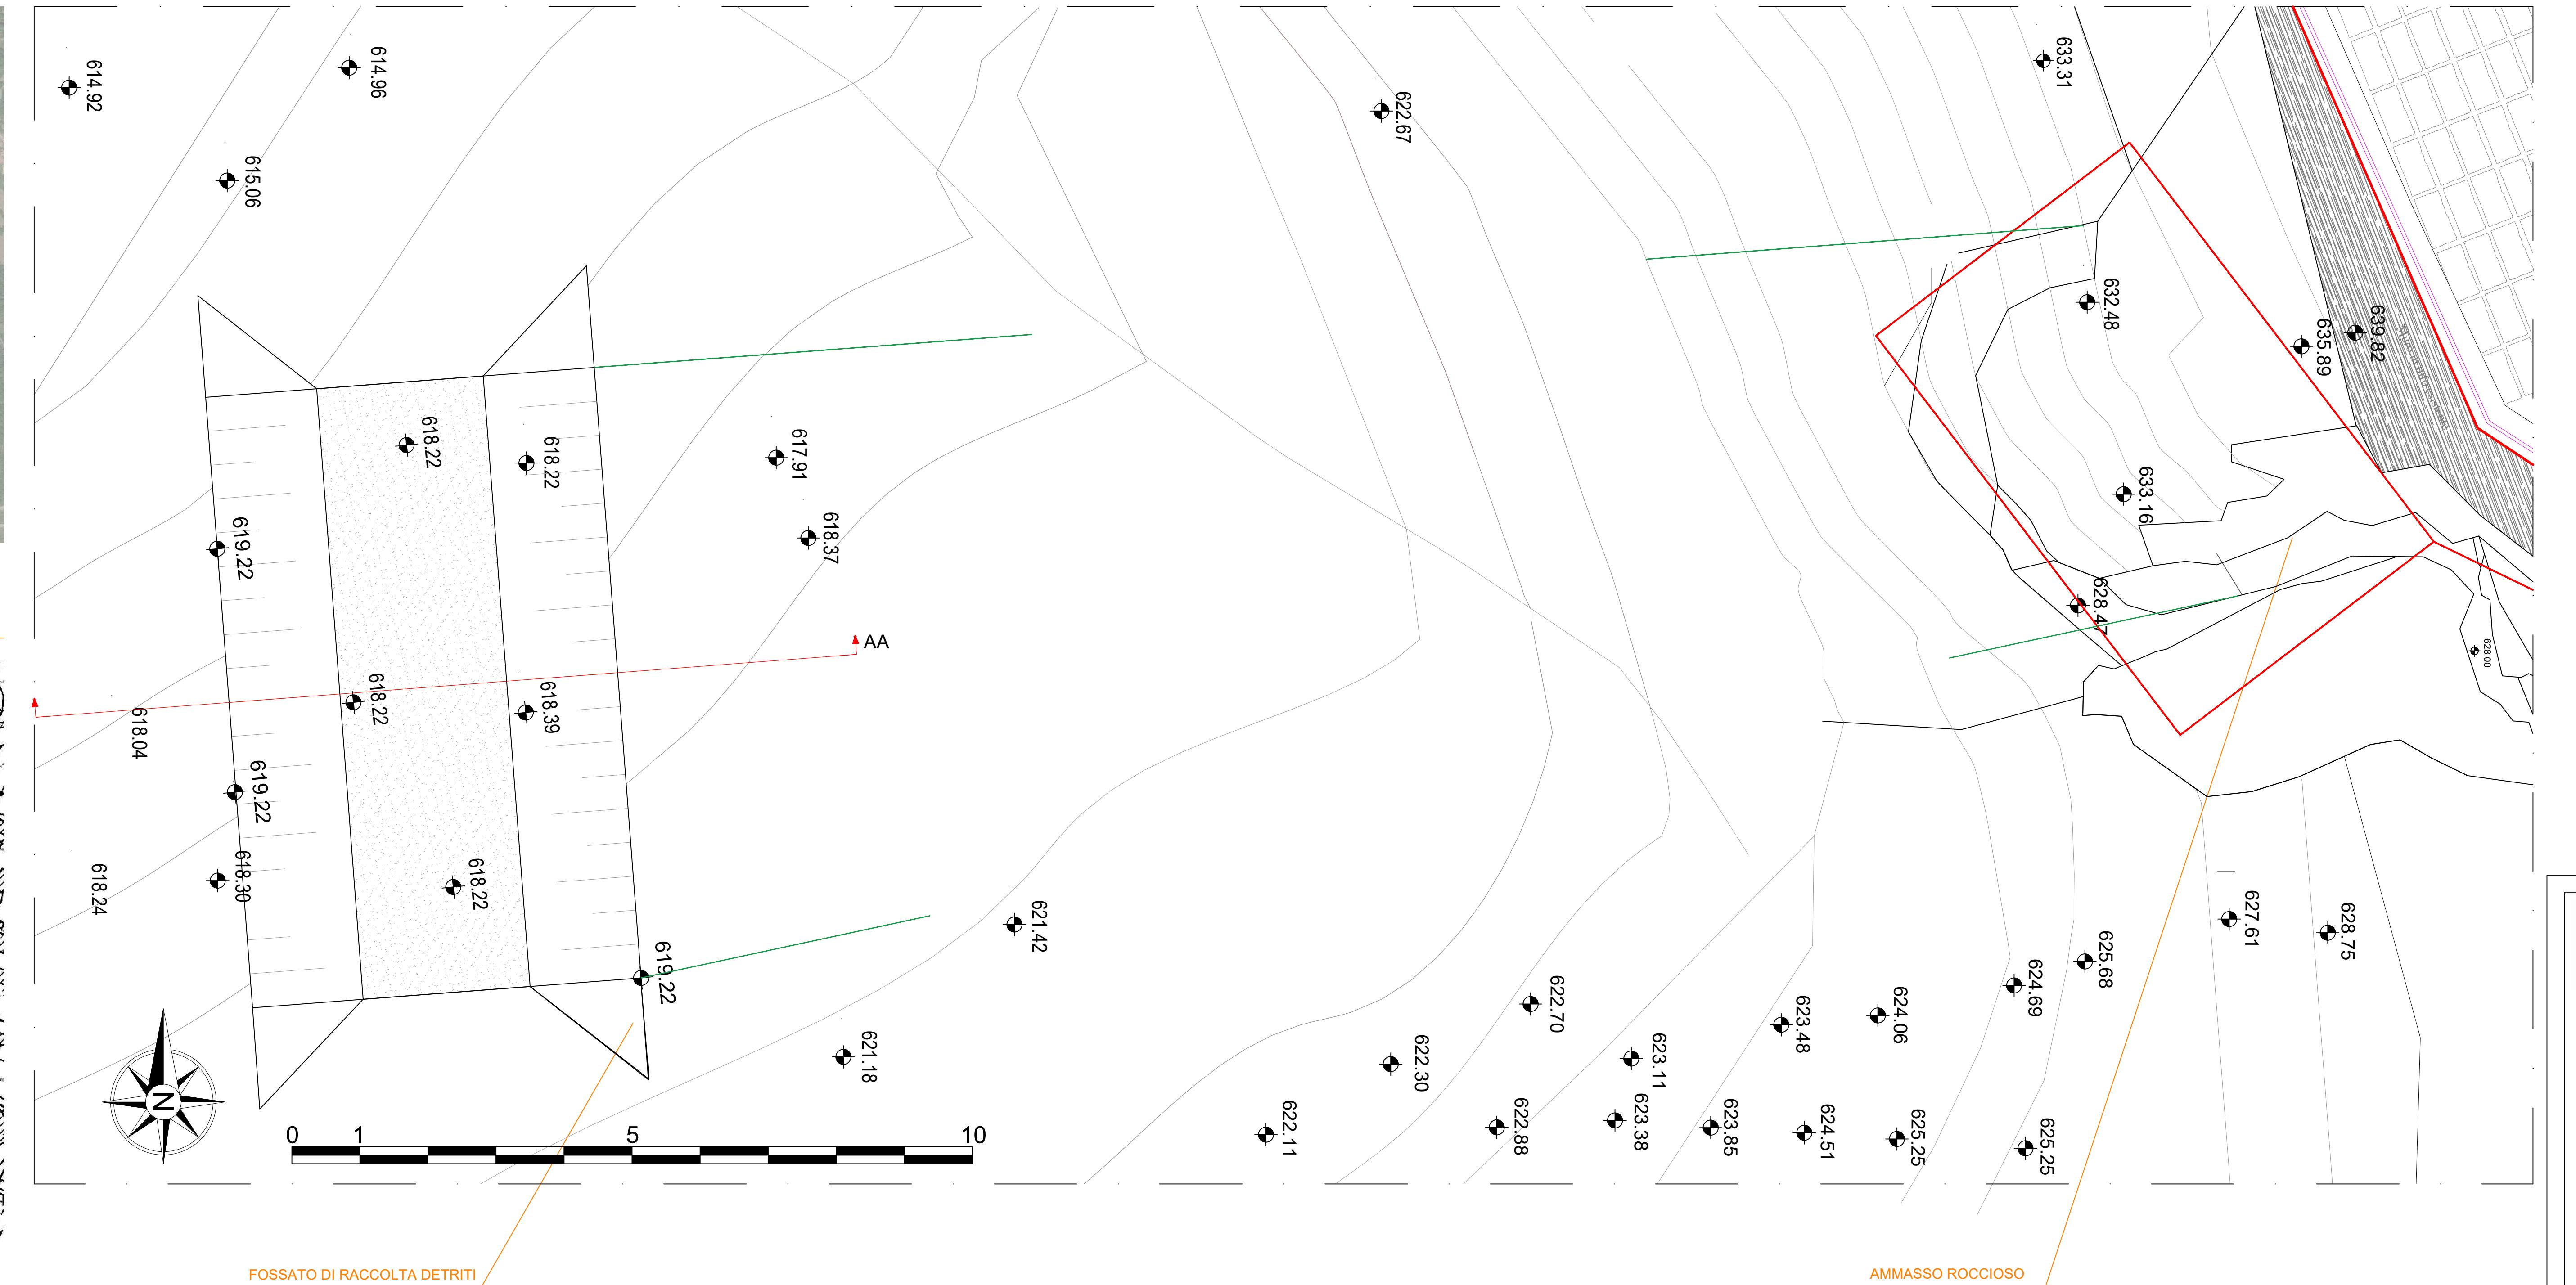

REGIONE TOSCANA

COMUNE DI ARCIDOSO
Provincia di Grosseto

Interventi di riqualificazione e valorizzazione
dell'area "La Fratta" sottostante le Mura del Centro Storico
"Lavori di consolidamento statico del versante occidentale"

(Determina n° 87 del 17/09/2025)
Progetto Esecutivo



3. PROGETTO
3.2 STRUTTURE

OGGETTO:	Zona 1 - Progetto: Fossato di raccolta - Pianta e sezioni	Elaborato:	29
Committente:	Comune di Arcidoso (GR)	Scala:	Varie
Il Sindaco :	Dott. Jacopo Marini	Data:	Novembre 2025
Responsabile Unico del Procedimento:	Ing. Simone Savelli	Aggiornamento:	
Ingegneria strutturale:	Ing. Giosue Gifuni	Revisione:	
Geologia e Geotecnica - Geoamianta :	Geol. Alessandro Nenci - Geol. Massimo Fanti	Rilievi specialistici :	Progettazione e valutazioni economiche:
Hcra	Via Sisia, 102 58100 Grosseto	Ing. Arch. Maurizio Di Stefano Via Medina 5 80133 Napoli maurizio.distefano@ordingua.it	File : Elab.29_STR.01.dwg

