PERIMETRO TERRITORIO COMUNALE (frazioni escluse) *Fonte: Google Maps*

- Perimetrazione del Comune di Arcidosso (GR)
- Perimetrazione ambito di intervento

PERIMETRAZIONE AMBITO DI INTERVENTO SU AEROFOTOGRAMMETRIA scala 15000

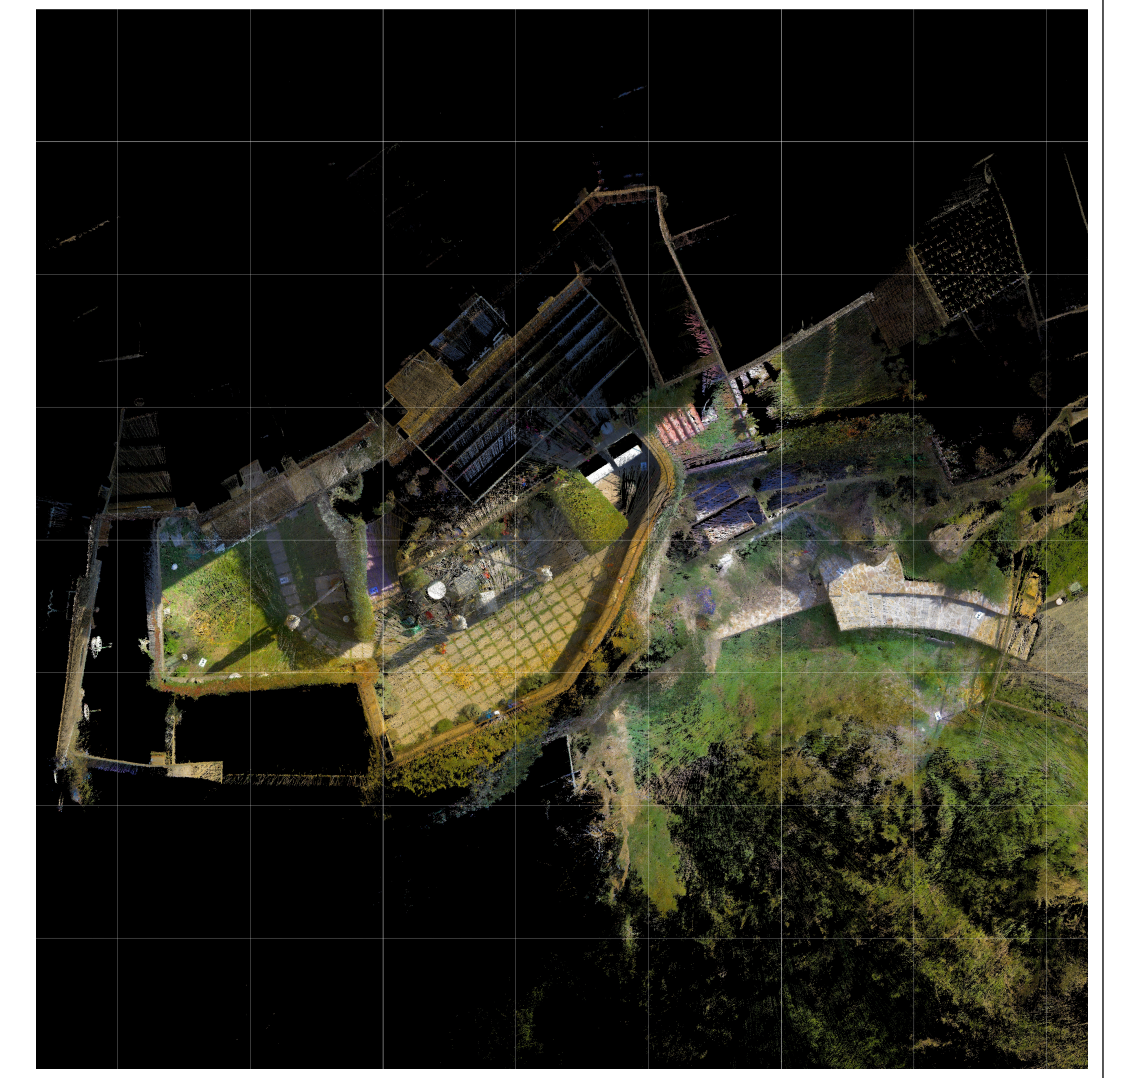

REGIONE TOSCANA

COMUNE DI ARCIDOSSO
Provincia di Grosseto

Interventi di riqualificazione e valorizzazione dell'area "La Fratta"sottostante le Mura del Centro Storico "Lavori di consolidamento statico del versante occidentale"

(Determina n° 87 del 17/09/2025)

Progetto Esecutivo

2.RILIEVO SPECIALISTICO E DIAGNOSTICA
2.2 RILIEVO DOCUMENTALE DIGITALE

OGGETTO: **Rilievo topografico - Sezione prospetto B-B' (da quota 626,36 a quota 642,80), Sez. C-C', Sez. D-D'**	**Elaborato:** 8
Committente: Comune di Arcidosso (GR)	**Scala: 1:50**
Il Sindaco : Dott. Jacopo Marini	**Data: Novembre 2025**
Responsabile Unico del Procedimento: Ing. Simone Savelli	**Aggiornamento:**
Ingegneria strutturale: Ing. Giousè Gifuni	**Revisione:**
Geologia e Geotecnica - Geoamiata : Geol. Alessandro Nenci - Geol.Massimo Fanti	
Rilievi specialistici : Hera SOLUZIONI TERRITORIALI Via Siria, 102 58100 Grosseto **Progettazione e valutazioni economiche:** MDS **Ing. Arch. Maurizio Di Stefano** *Via Medina 5* *80133 Napoli* *maurizio.distefano@ordingna.it*	**File : Elab.8_RITO.04.pdf**

Keyplan - 1:100

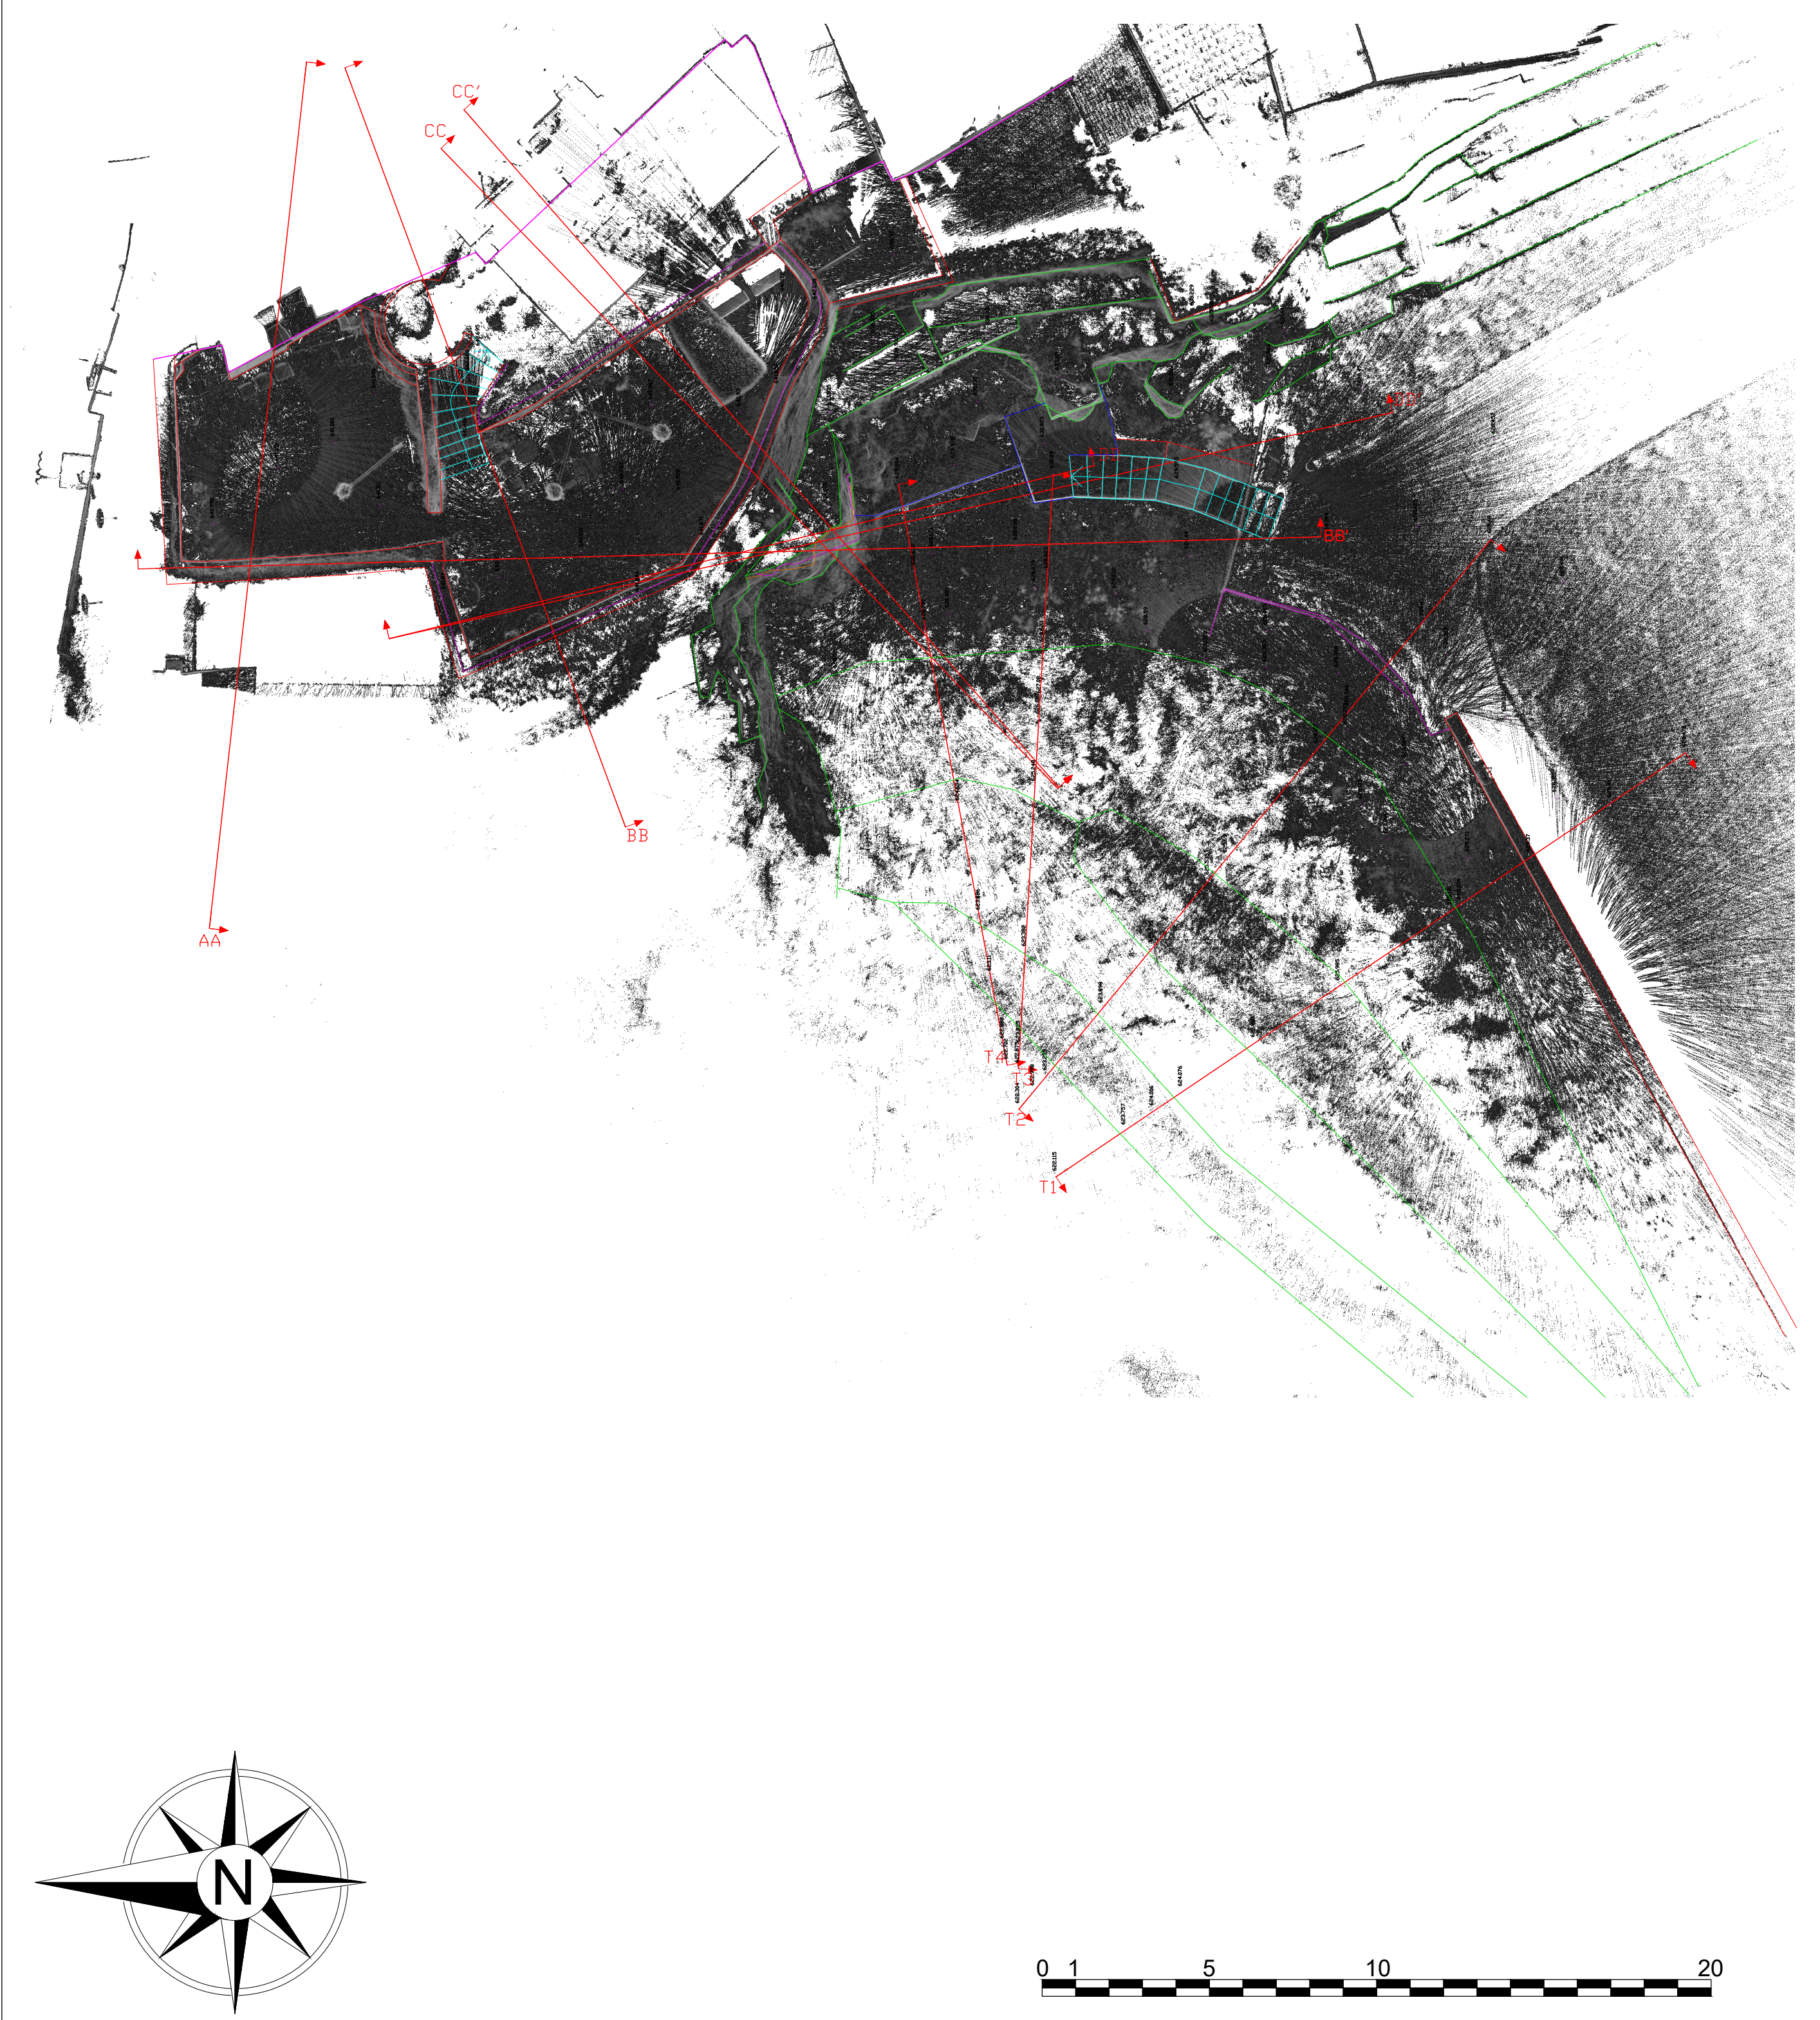

Sezione B-B' - 1:50

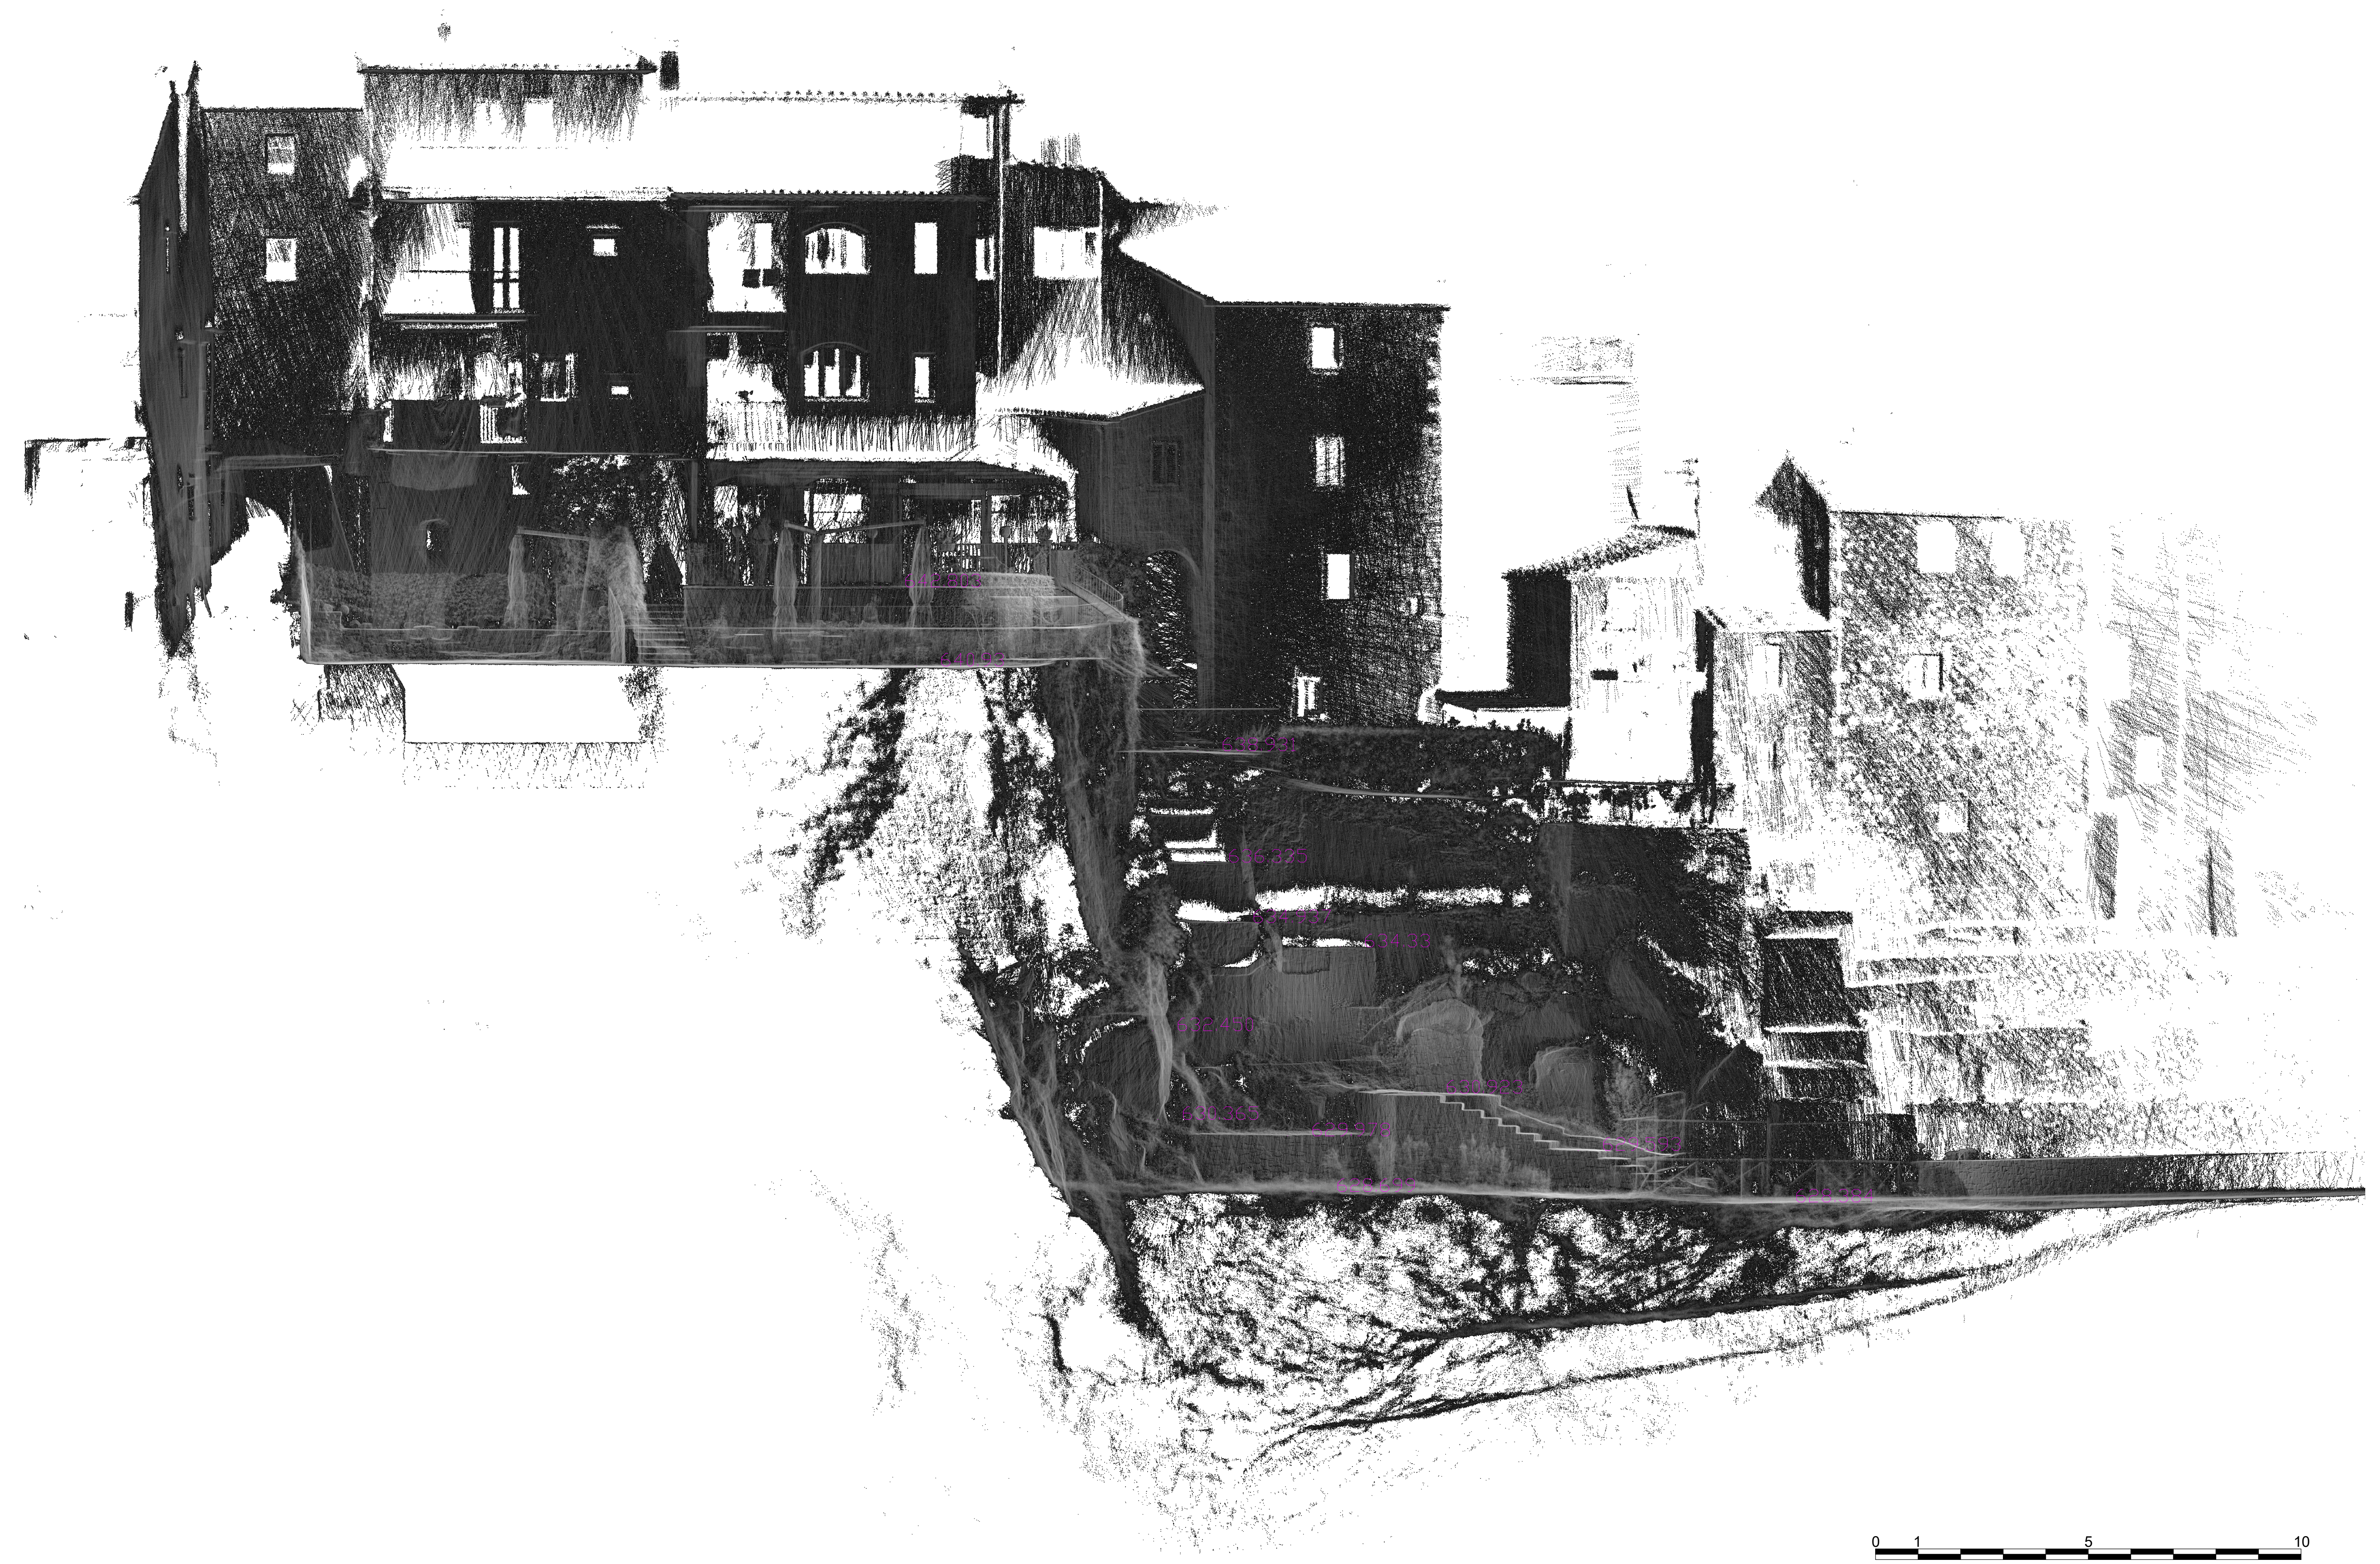

Sezione C-C' - 1:50

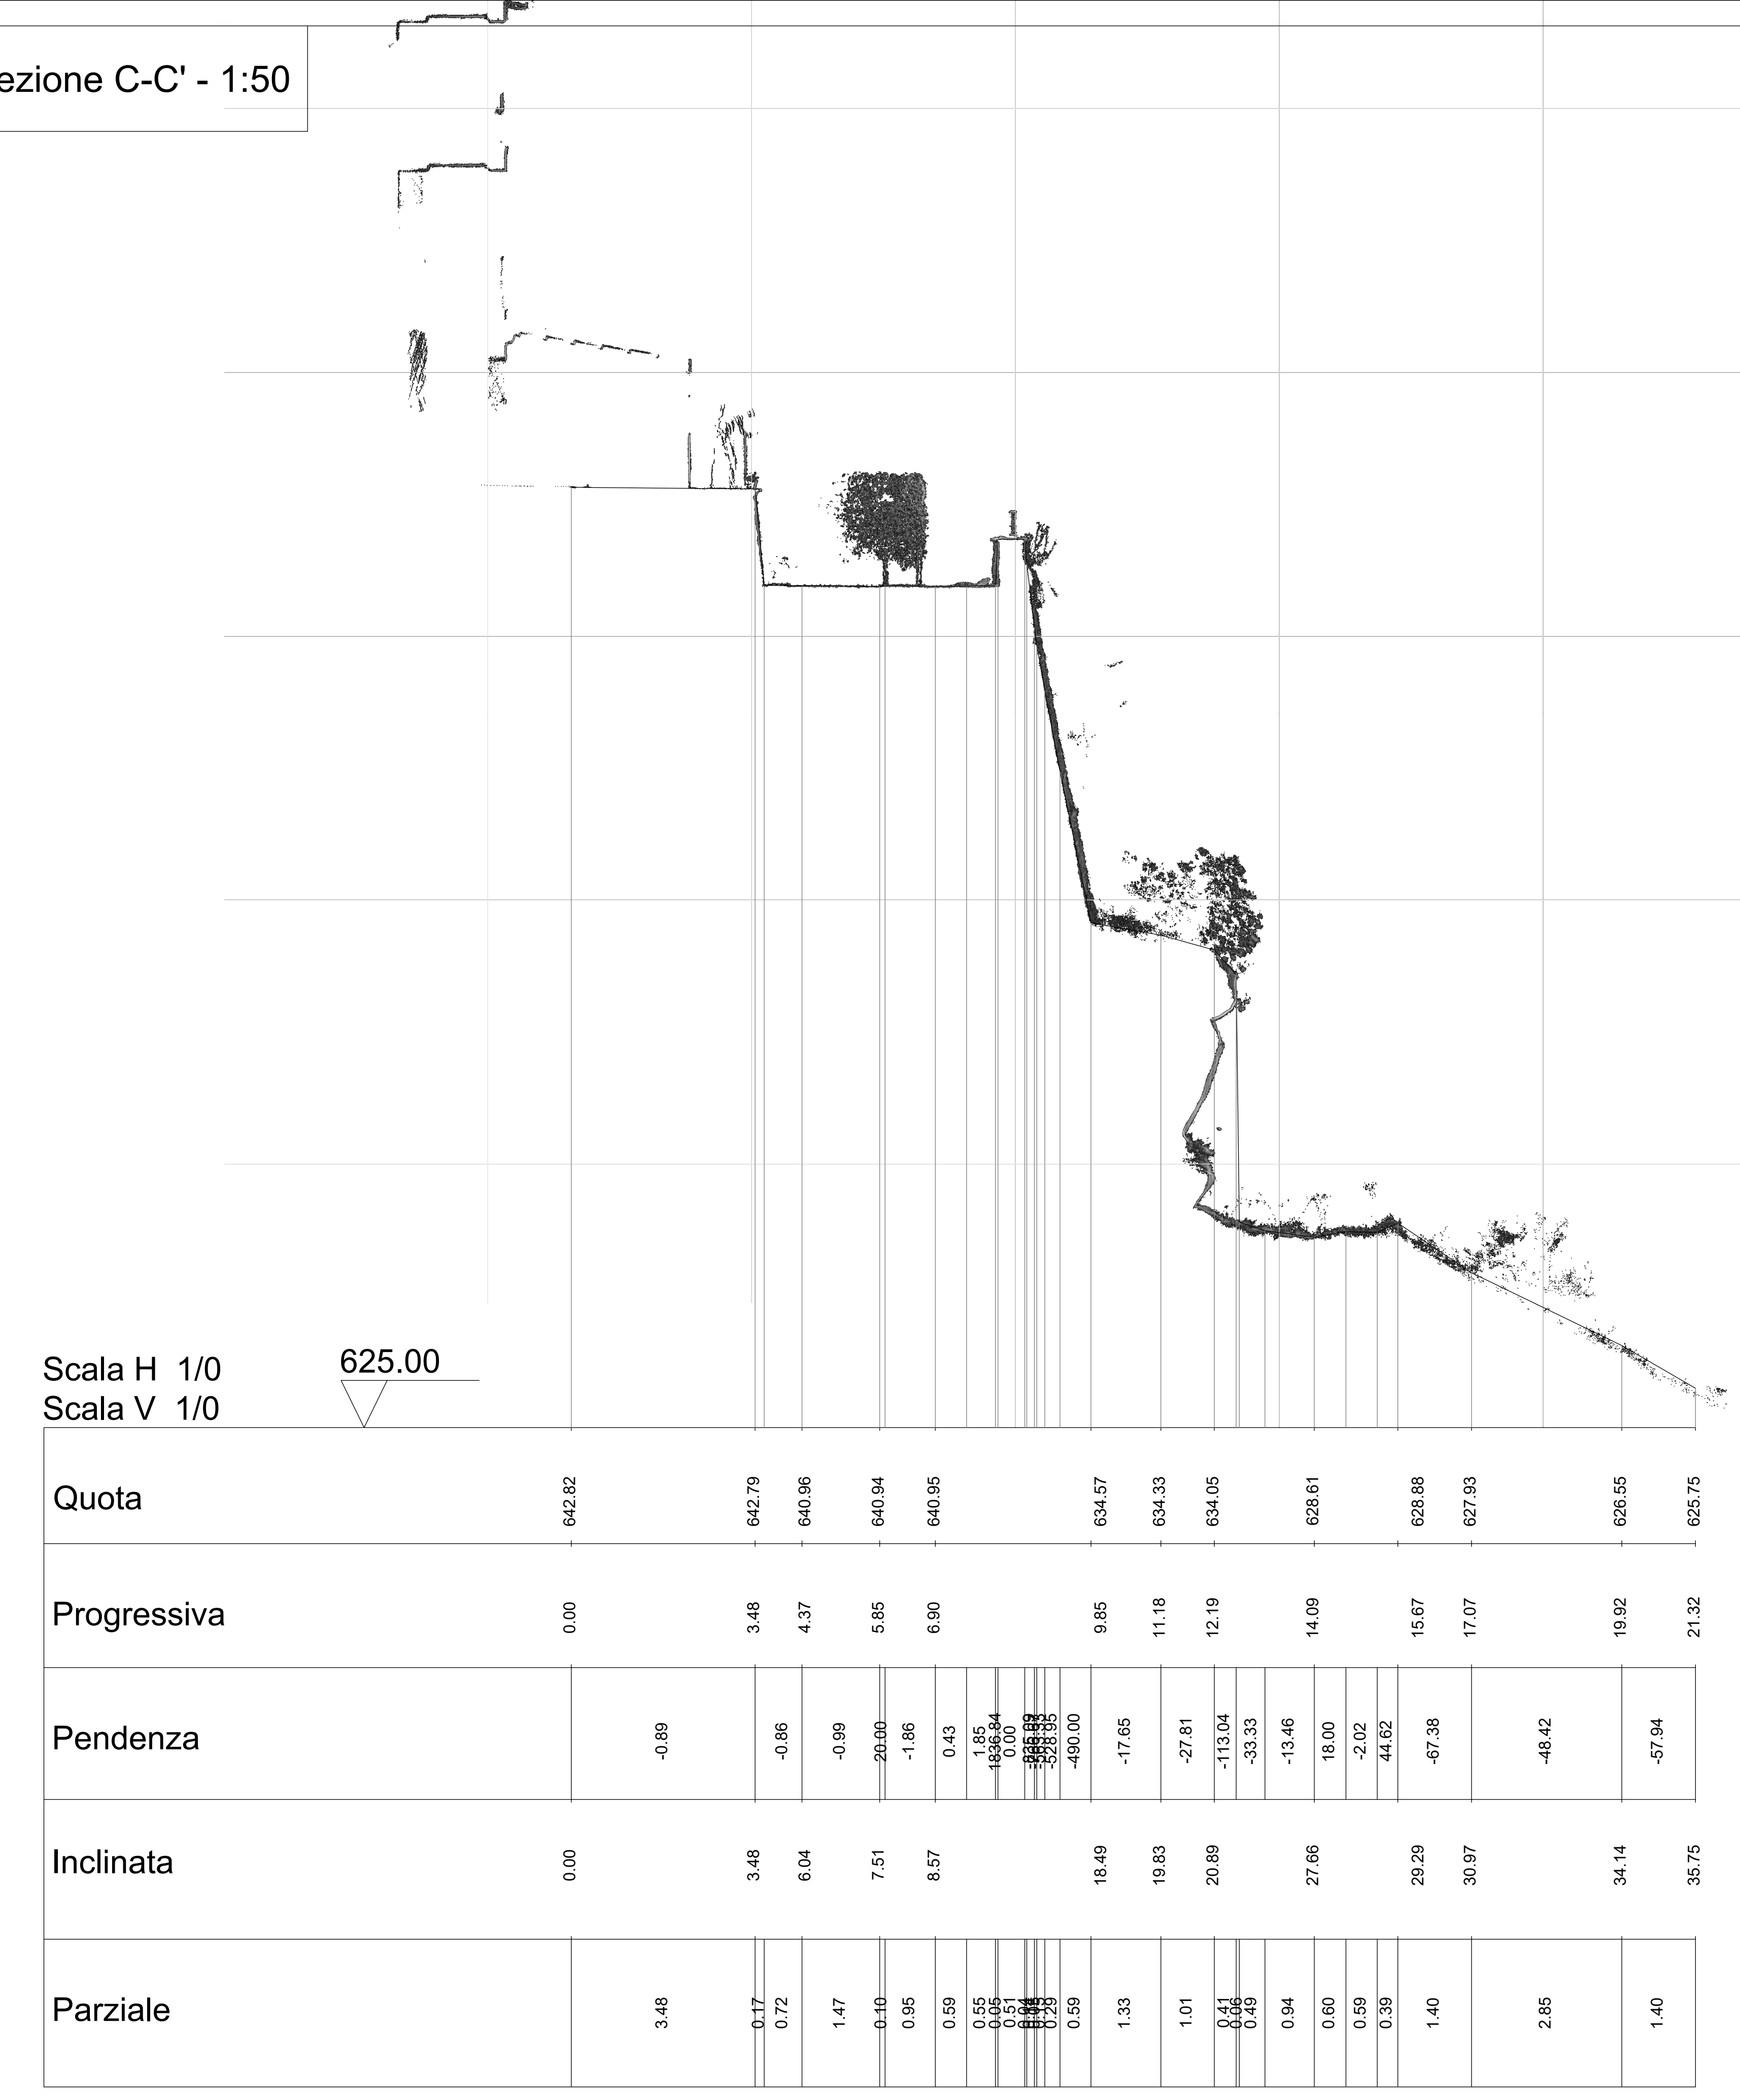
Scala H 1/0
Scala V 1/0
625.00
Quota 642.82 642.79 640.96 640.94 640.95 634.57 634.33 634.05 628.61 628.88 627.93 626.55 625.75
Progressiva 0.00 3.48 4.37 5.85 6.90 9.85 11.18 12.19 14.09 15.67 17.07 19.92 21.32
Pendenza -0.89 -0.86 -0.99 20.00 -1.86 0.43 1.85 1836.84 0.00 -490.00 -17.65 -27.81 -113.04 -33.33 -13.46 18.00 -2.02 44.62 -67.38 -48.42 -57.94
Inclinata 0.00 3.48 6.04 7.51 8.57 18.49 19.83 20.89 27.66 29.29 30.97 34.14 35.75
Parziale 3.48 0.17 0.72 1.47 0.10 0.95 0.59 0.55 0.05 0.51 0.29 0.59 1.33 1.01 0.41 0.06 0.49 0.94 0.60 0.59 0.39 1.40 2.85 1.40

Sezione D-D' - 1:50

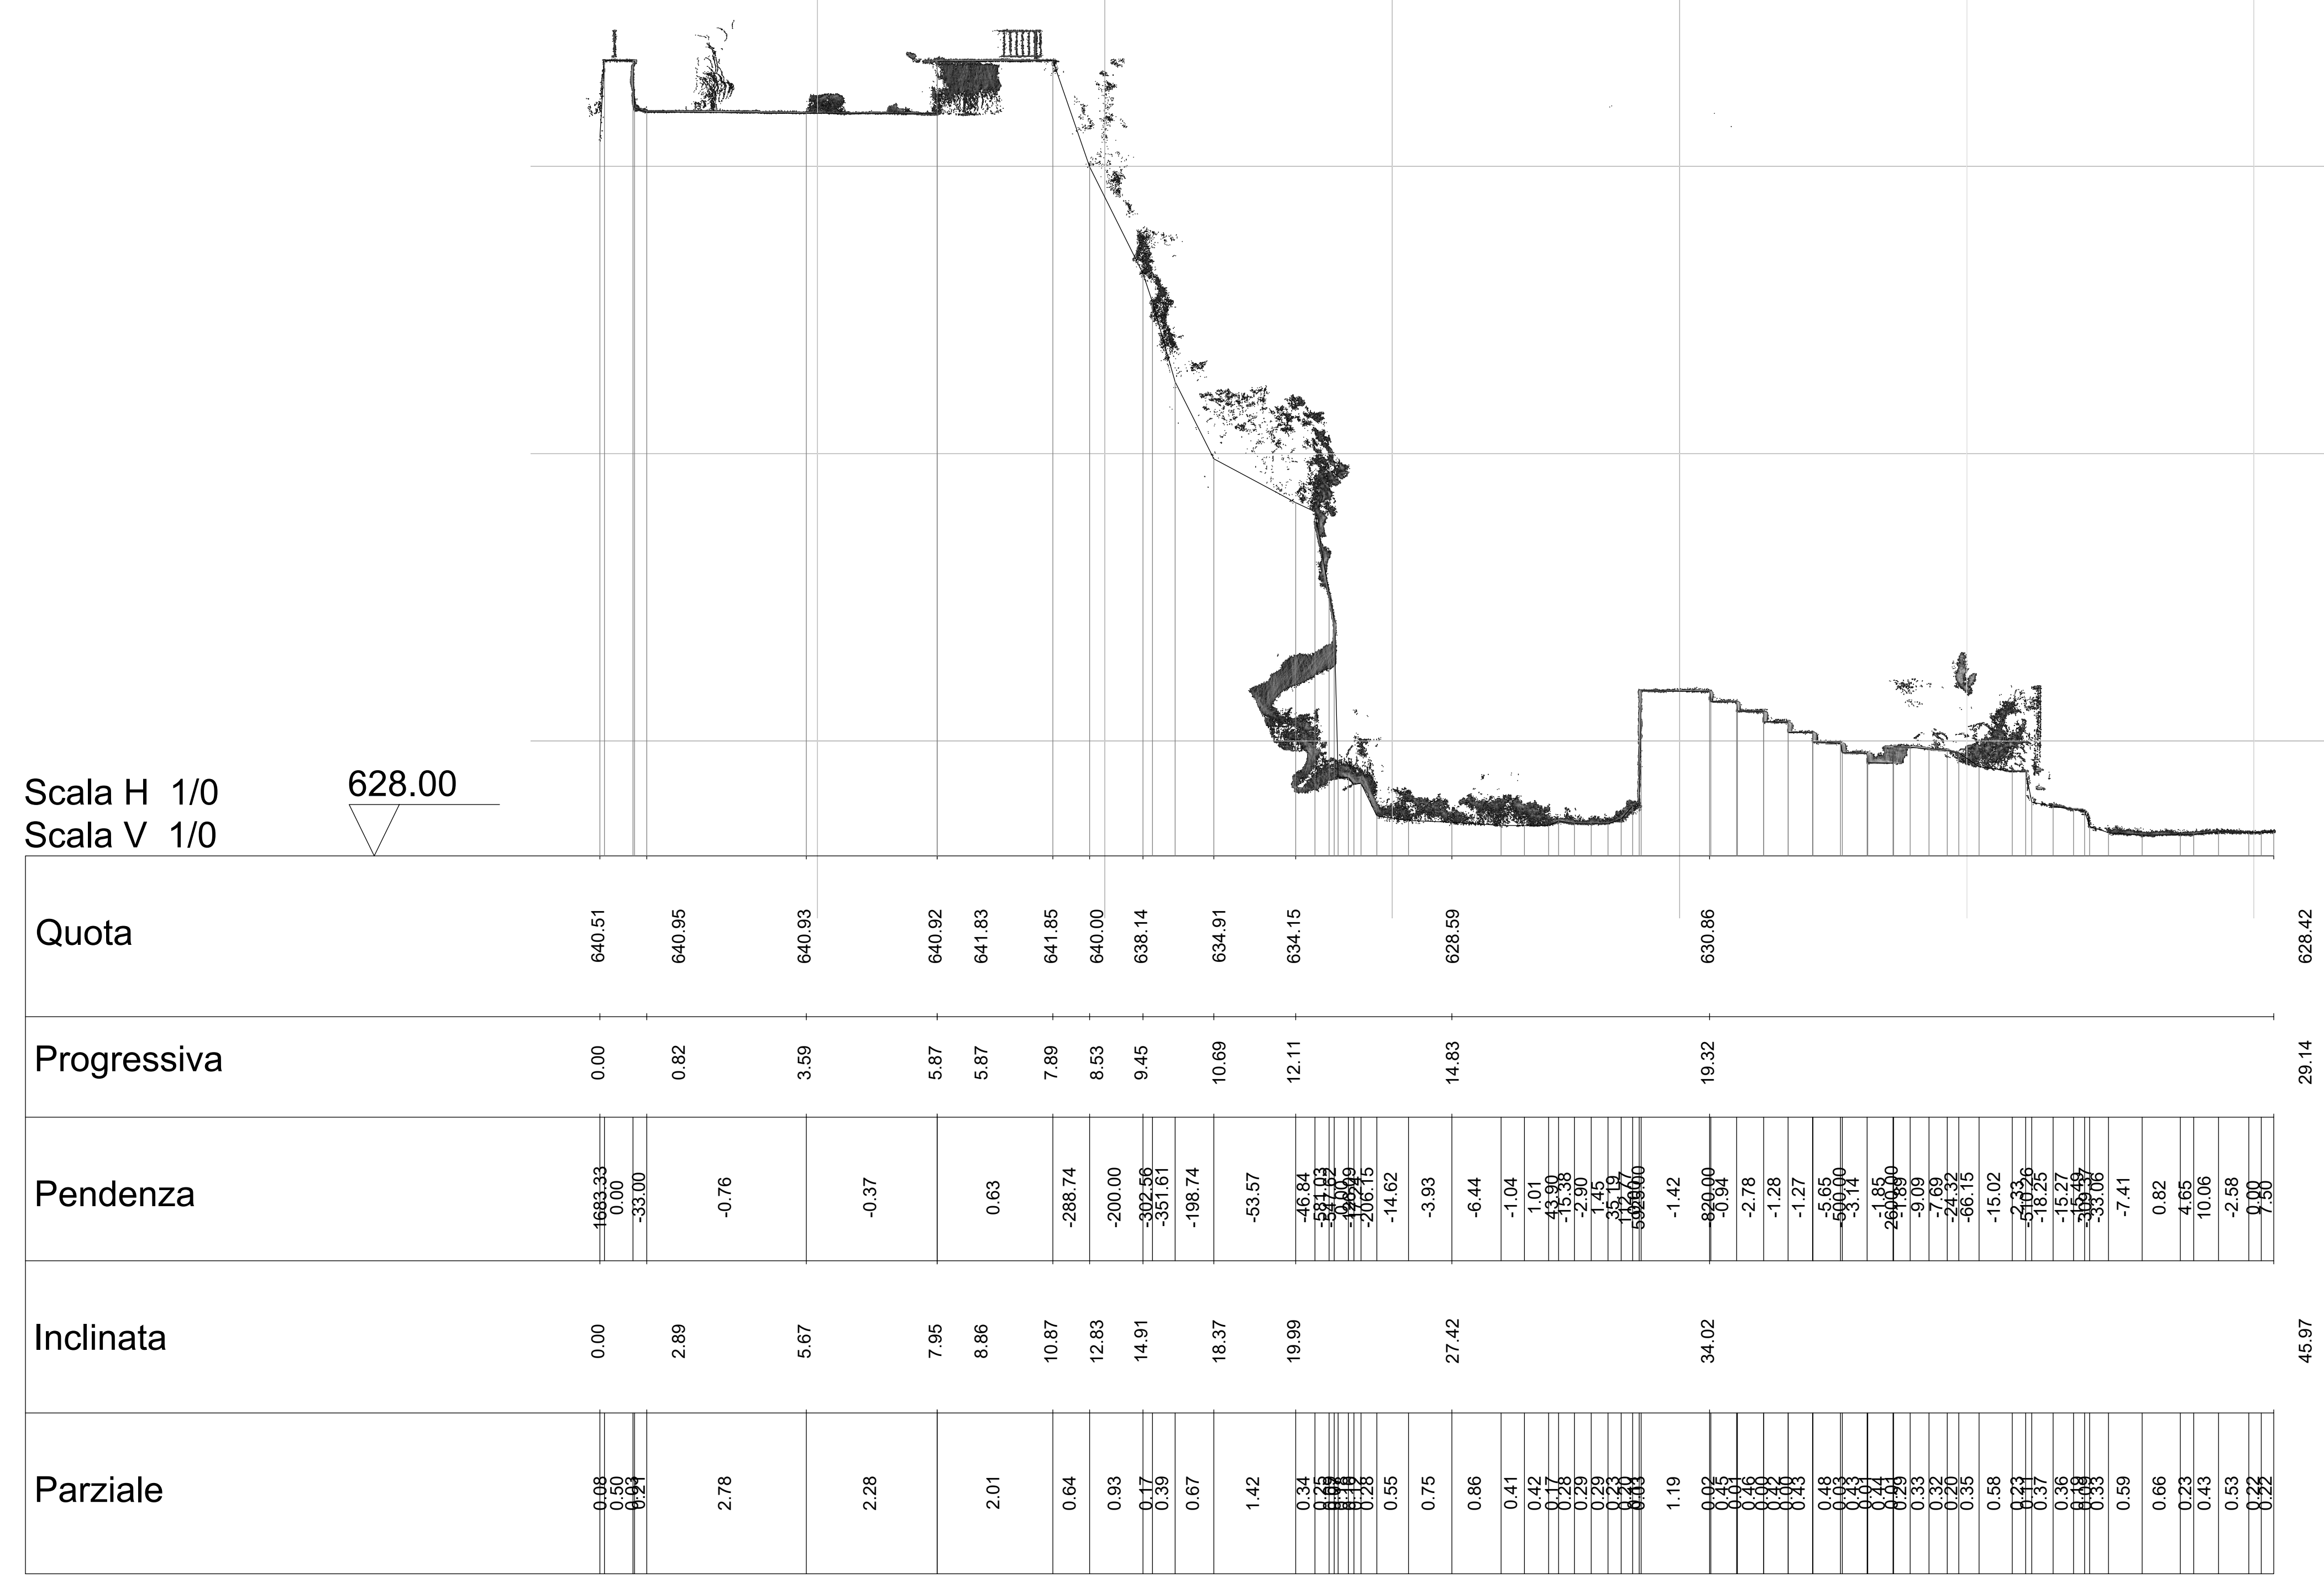
Scala H 1/0
Scala V 1/0
628.00
Quota 640.51 640.95 640.93 640.92 641.83 641.85 640.00 638.14 634.91 634.15 628.59 630.86 628.42
Progressiva 0.00 0.82 3.59 5.87 5.87 7.89 8.53 9.45 10.69 12.11 14.83 19.32 29.14
Pendenza 1683.33 0.00 -33.00 -0.76 -0.37 0.63 -288.74 -200.00 -302.56 -351.61 -198.74 -53.57 -46.84 -206.15 -14.62 -3.93 -6.44 -1.04 1.01 43.90 -15.38 -2.90 1.45 -1.42 -0.94 -2.78 -1.28 -1.27 -5.65 -3.14 -1.85 -1.89 -9.09 -7.69 -24.32 -66.15 -15.02 -18.25 -15.27 -33.06 -7.41 0.82 4.65 10.06 -2.58 0.00 7.50
Inclinata 0.00 2.89 5.67 7.95 8.86 10.87 12.83 14.91 18.37 19.99 27.42 34.02 45.97
Parziale 2.78 2.28 2.01 0.64 0.93 0.17 0.39 0.67 1.42 0.34 0.28 0.55 0.75 0.86 0.41 0.42 0.17 0.28 0.29 0.29 0.23 1.19 0.45 0.01 0.46 0.43 0.48 0.29 0.33 0.32 0.20 0.35 0.58 0.23 0.11 0.37 0.36 0.33 0.59 0.66 0.23 0.43 0.53 0.22 0.22