
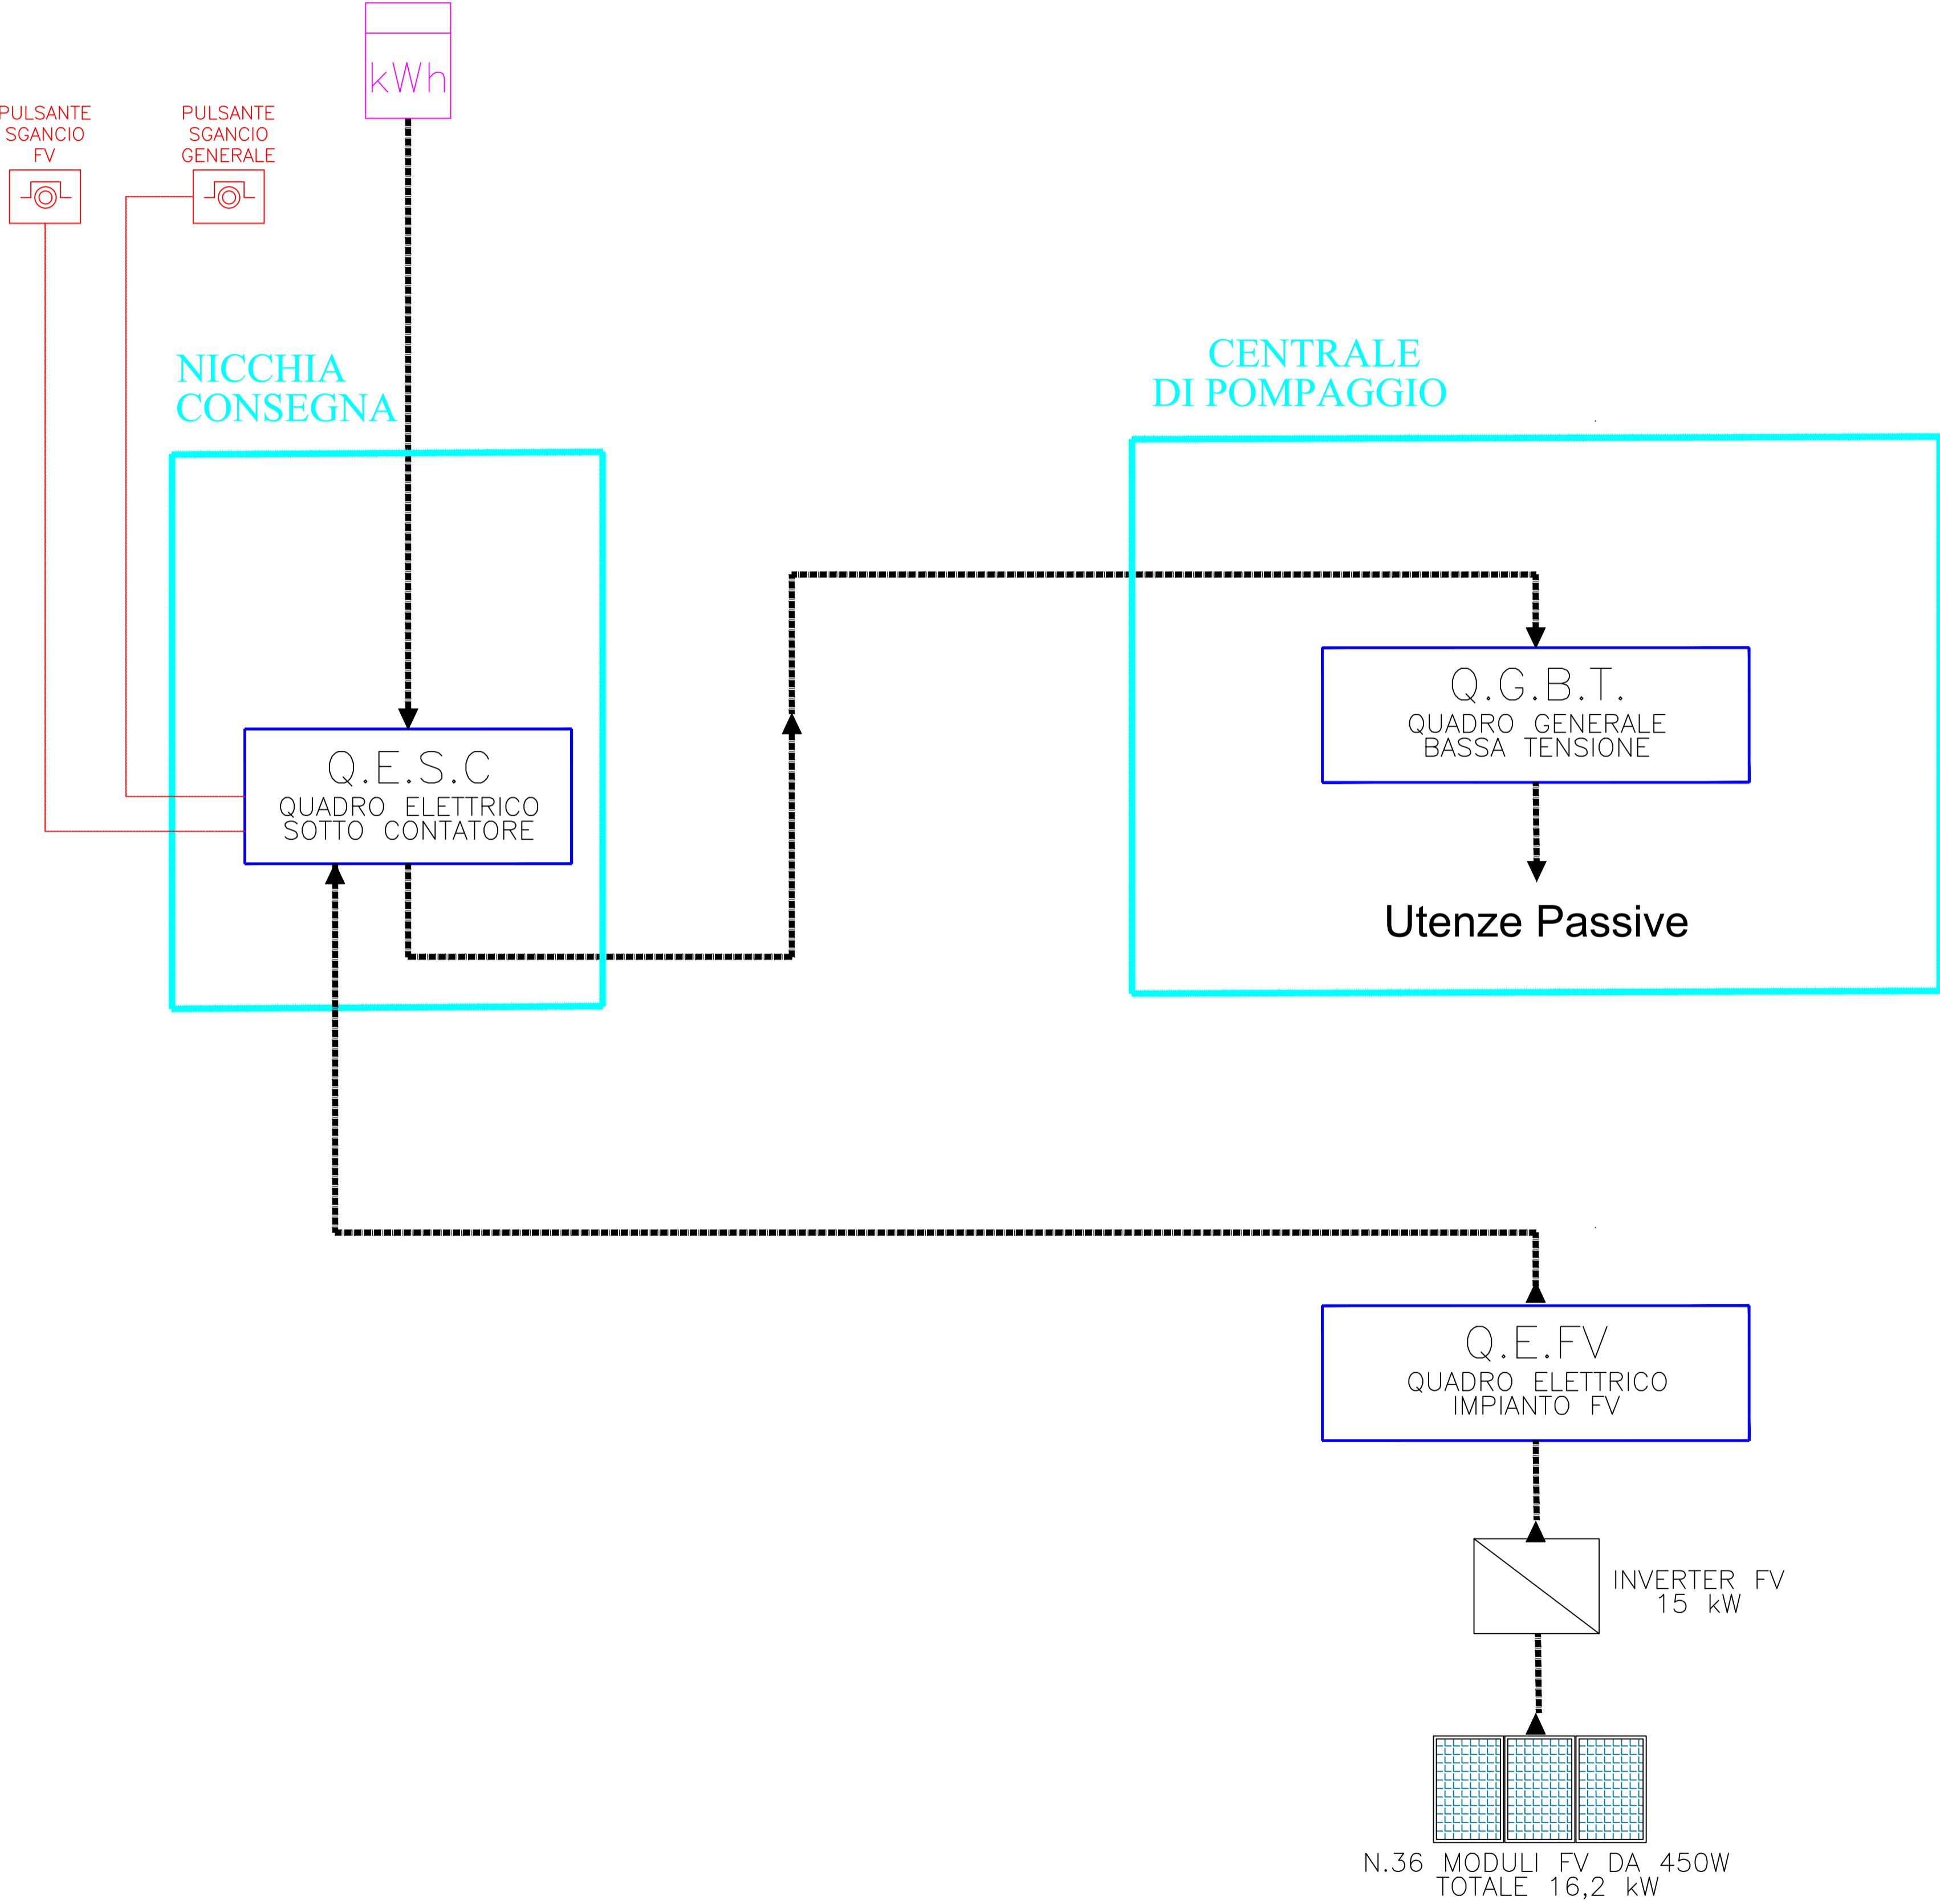


FORNITURA  
Energia Elettrica  
60 kW

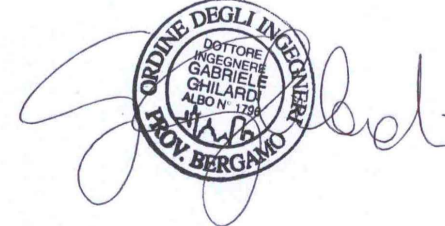

COMMITTENTE:	COMUNE DI ARCIDOSO P.zza Indipendenza, 30				
PROVINCIA:	GROSSETO				
COMUNE:	ARCIDOSO				
PROGETTO:	ESTENSIONE RETE DI Teleriscaldamento Geotermico a servizio del Comune di Arcidosso				
FASE PROGETTUALE:	PROGETTO FATTIBILITA' TECNICO ECONOMICA				
PROGETTO:					
4					
3					
2					
1					
REV.	DATA	DESCRIZIONE	REDATTO	VERIFICATO	CONTROLLATO
TAVOLA:	OGGETTO:		DATA:		
PFTE. IE.06	SCHEMA A BLOCCHI GENERALE		SETTEMBRE 2025		
			SCALA: ---		
PROGETTISTA:		TIMBRO e FIRMA:			
		Dott. Ing. Gabriele Ghilardi via G. Falcone n.12/14/16 - 24048 Treviolo (Bg) Tel: 035.335813 - e-mail: info@ingsrl.it Albo Ingegneri di Bergamo n.1796			
Studio di consulenza, ingegneria, progettazione e certificazione					
FILE:	REDATTO:	VERIFICATO:	APPROVATO:		
CC.02427_PFTE.IE.06_R0	Per. Ind. Diego Belloli	Per. Ind. Diego Belloli	Ing. Gabriele Ghilardi		