



PLANIMETRIA

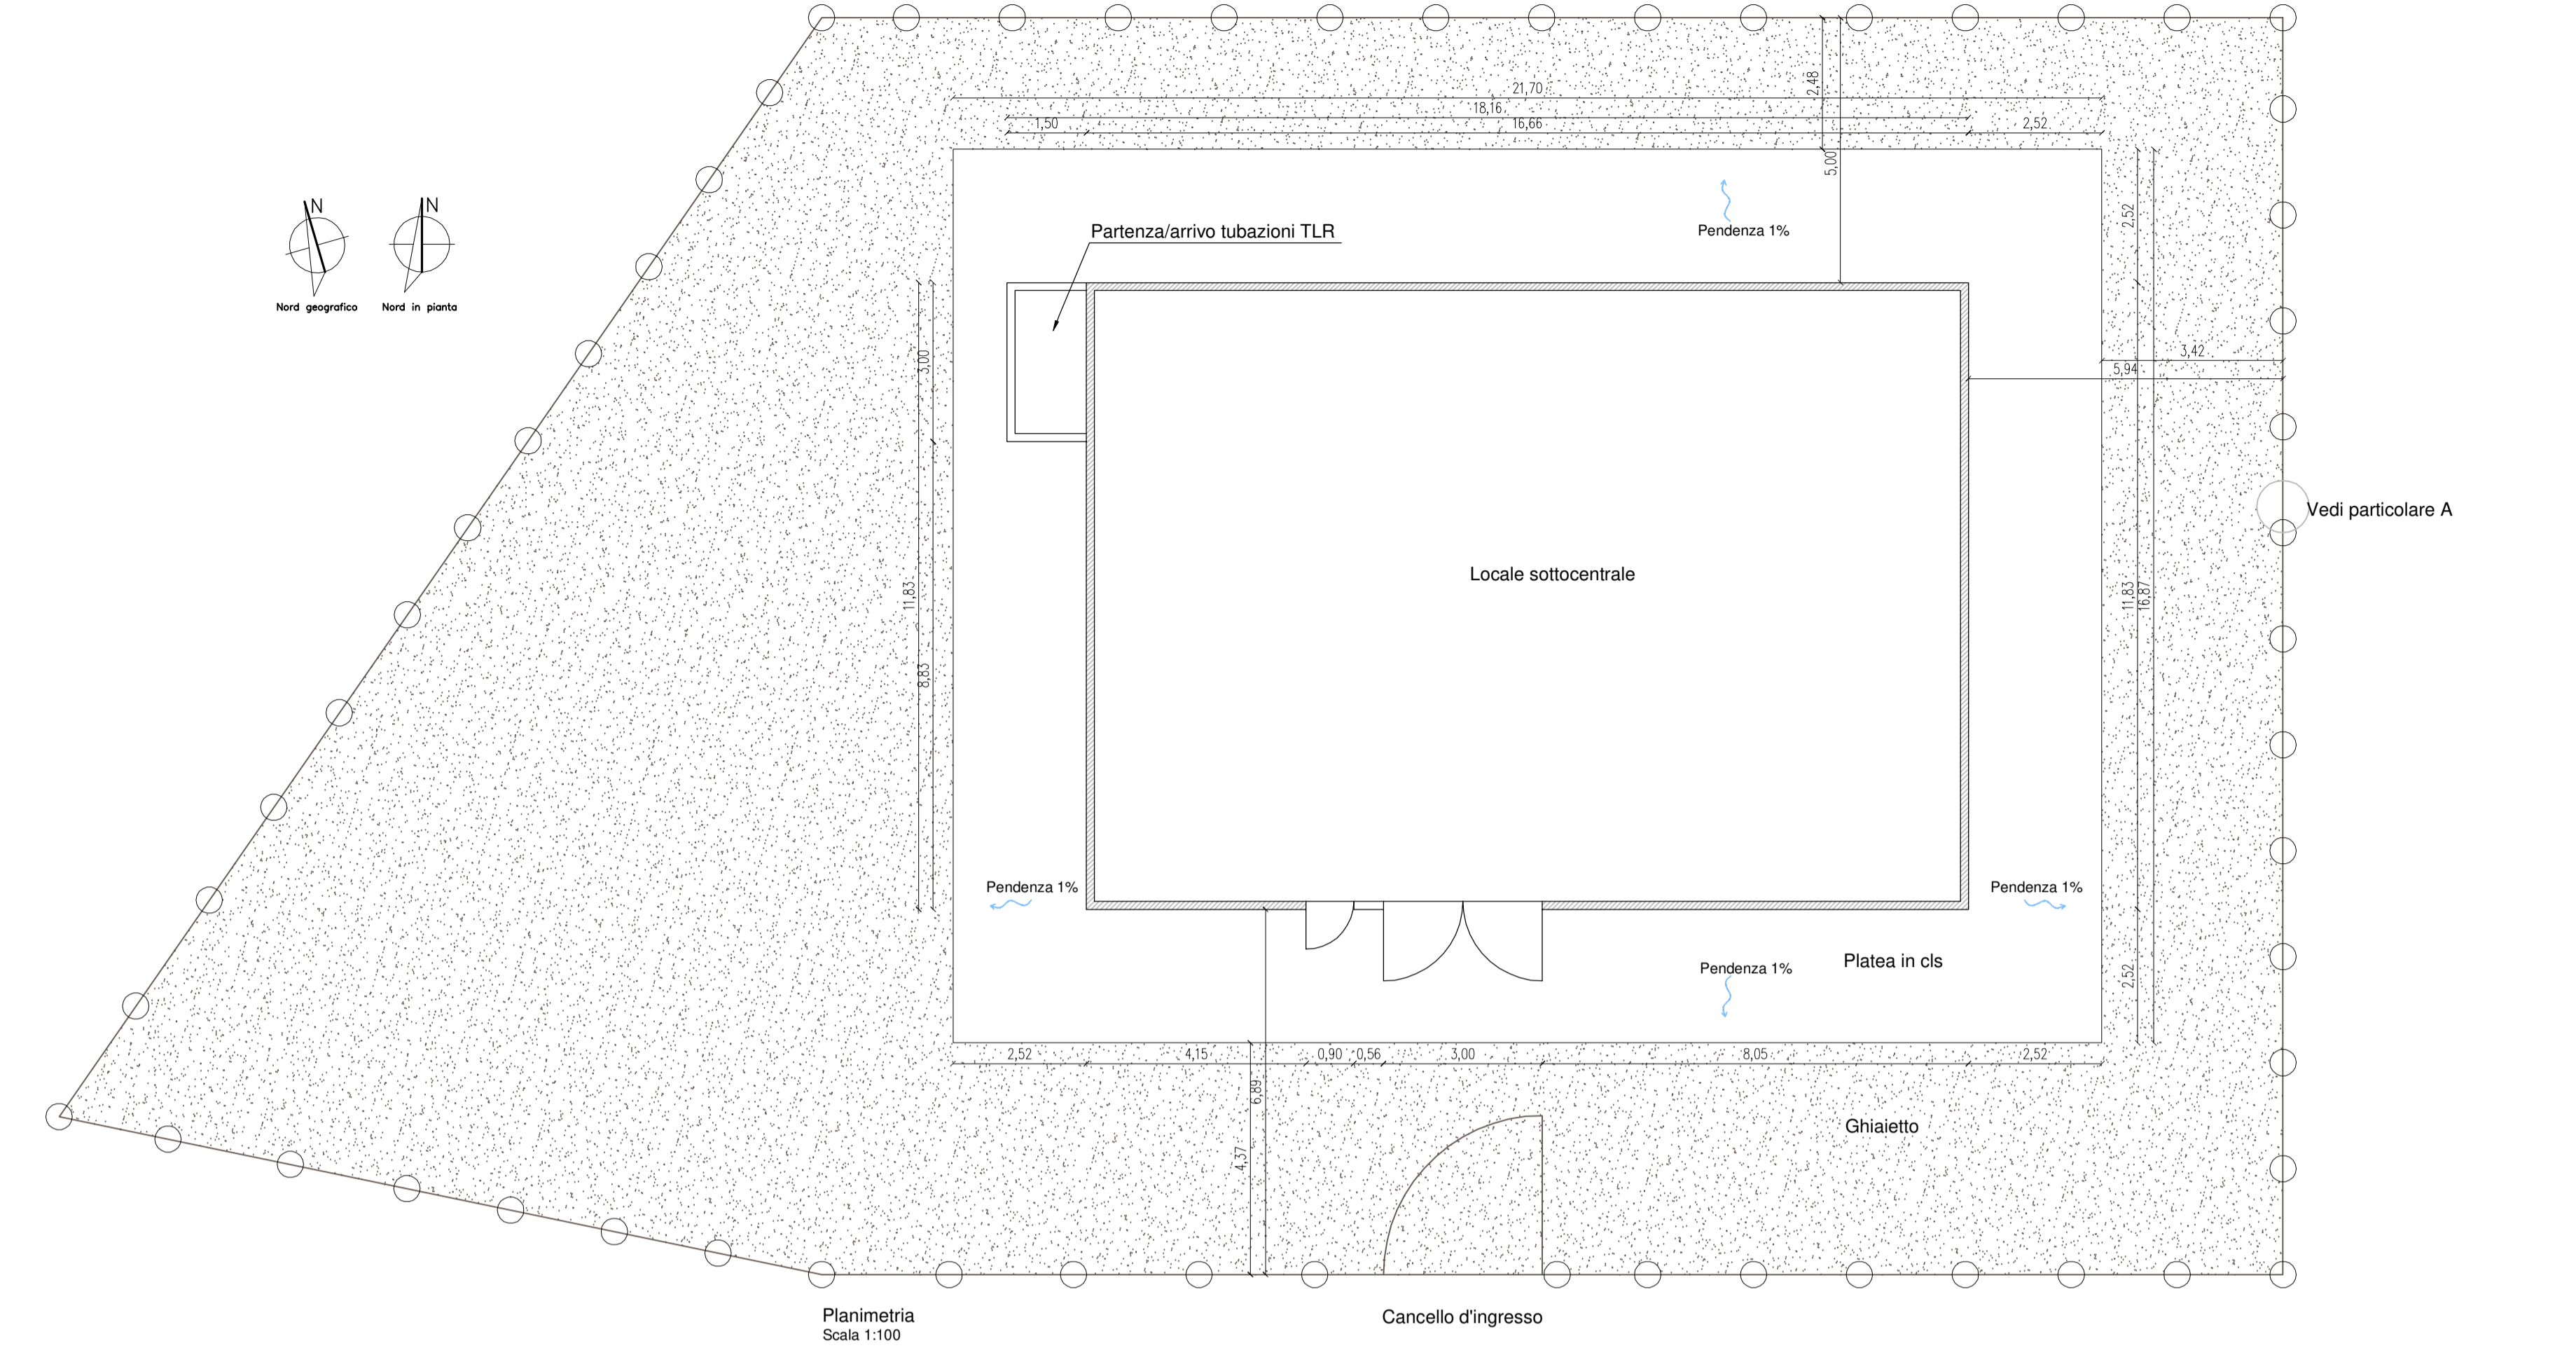


PARTICOLARI RECINZIONE

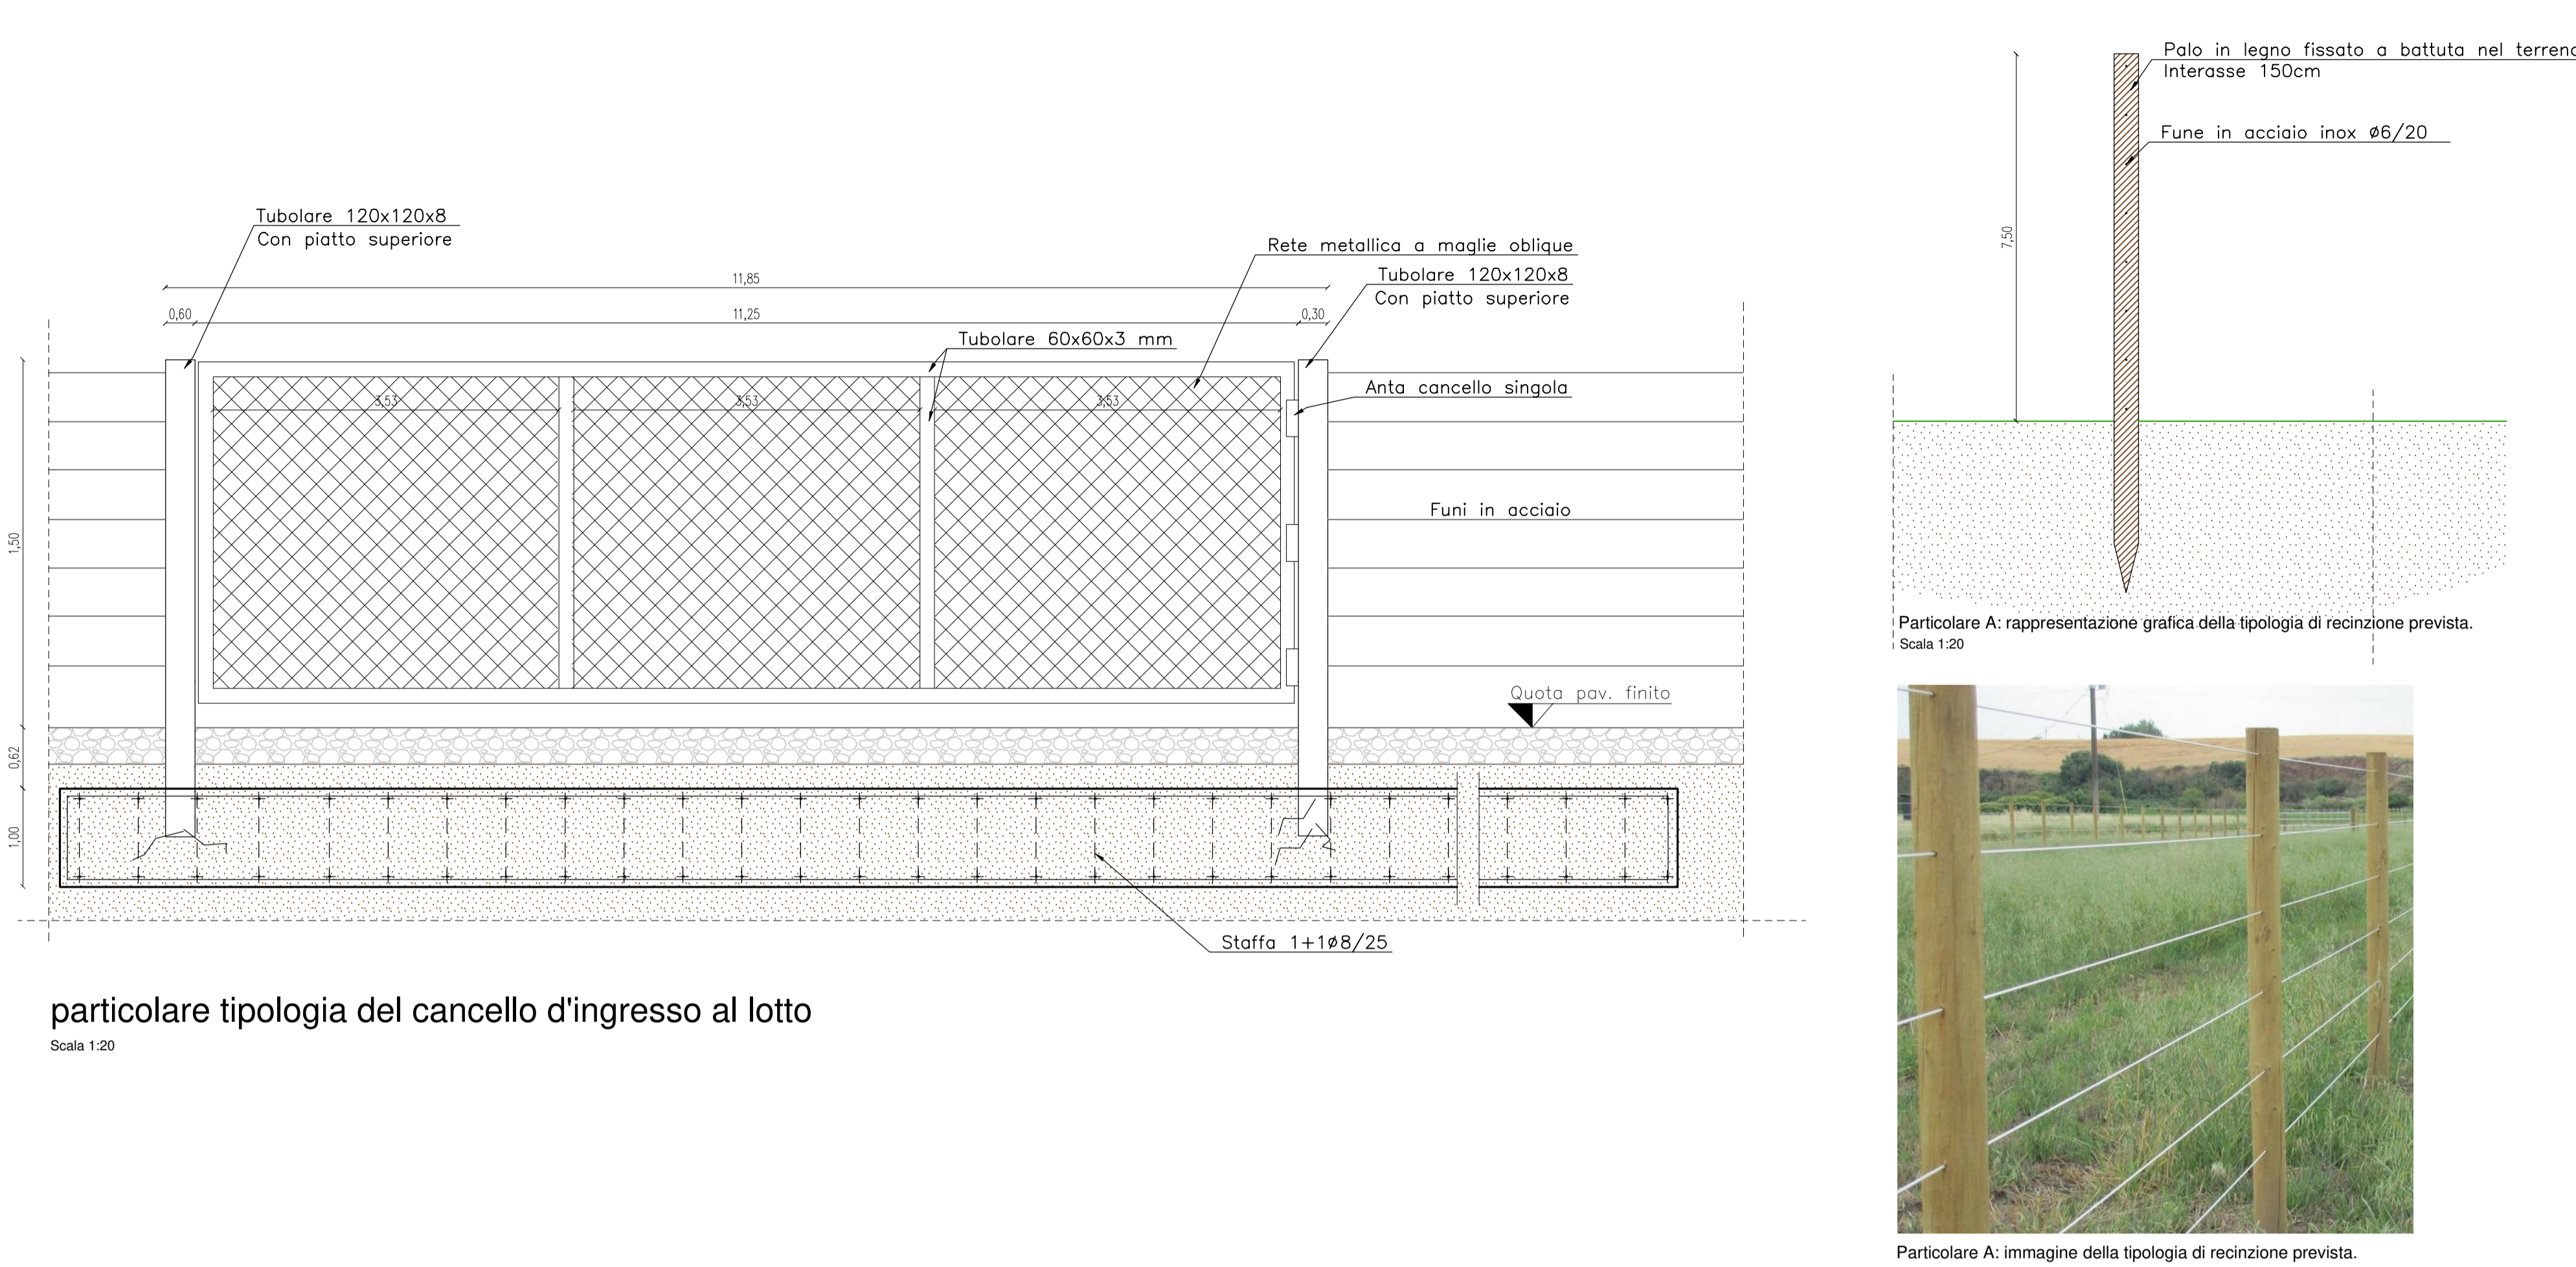


PROSPETTI E MATERIALI DI FINITURA



VISTE ASSONOMETRICHE DELLA SOTTOCENTRALE

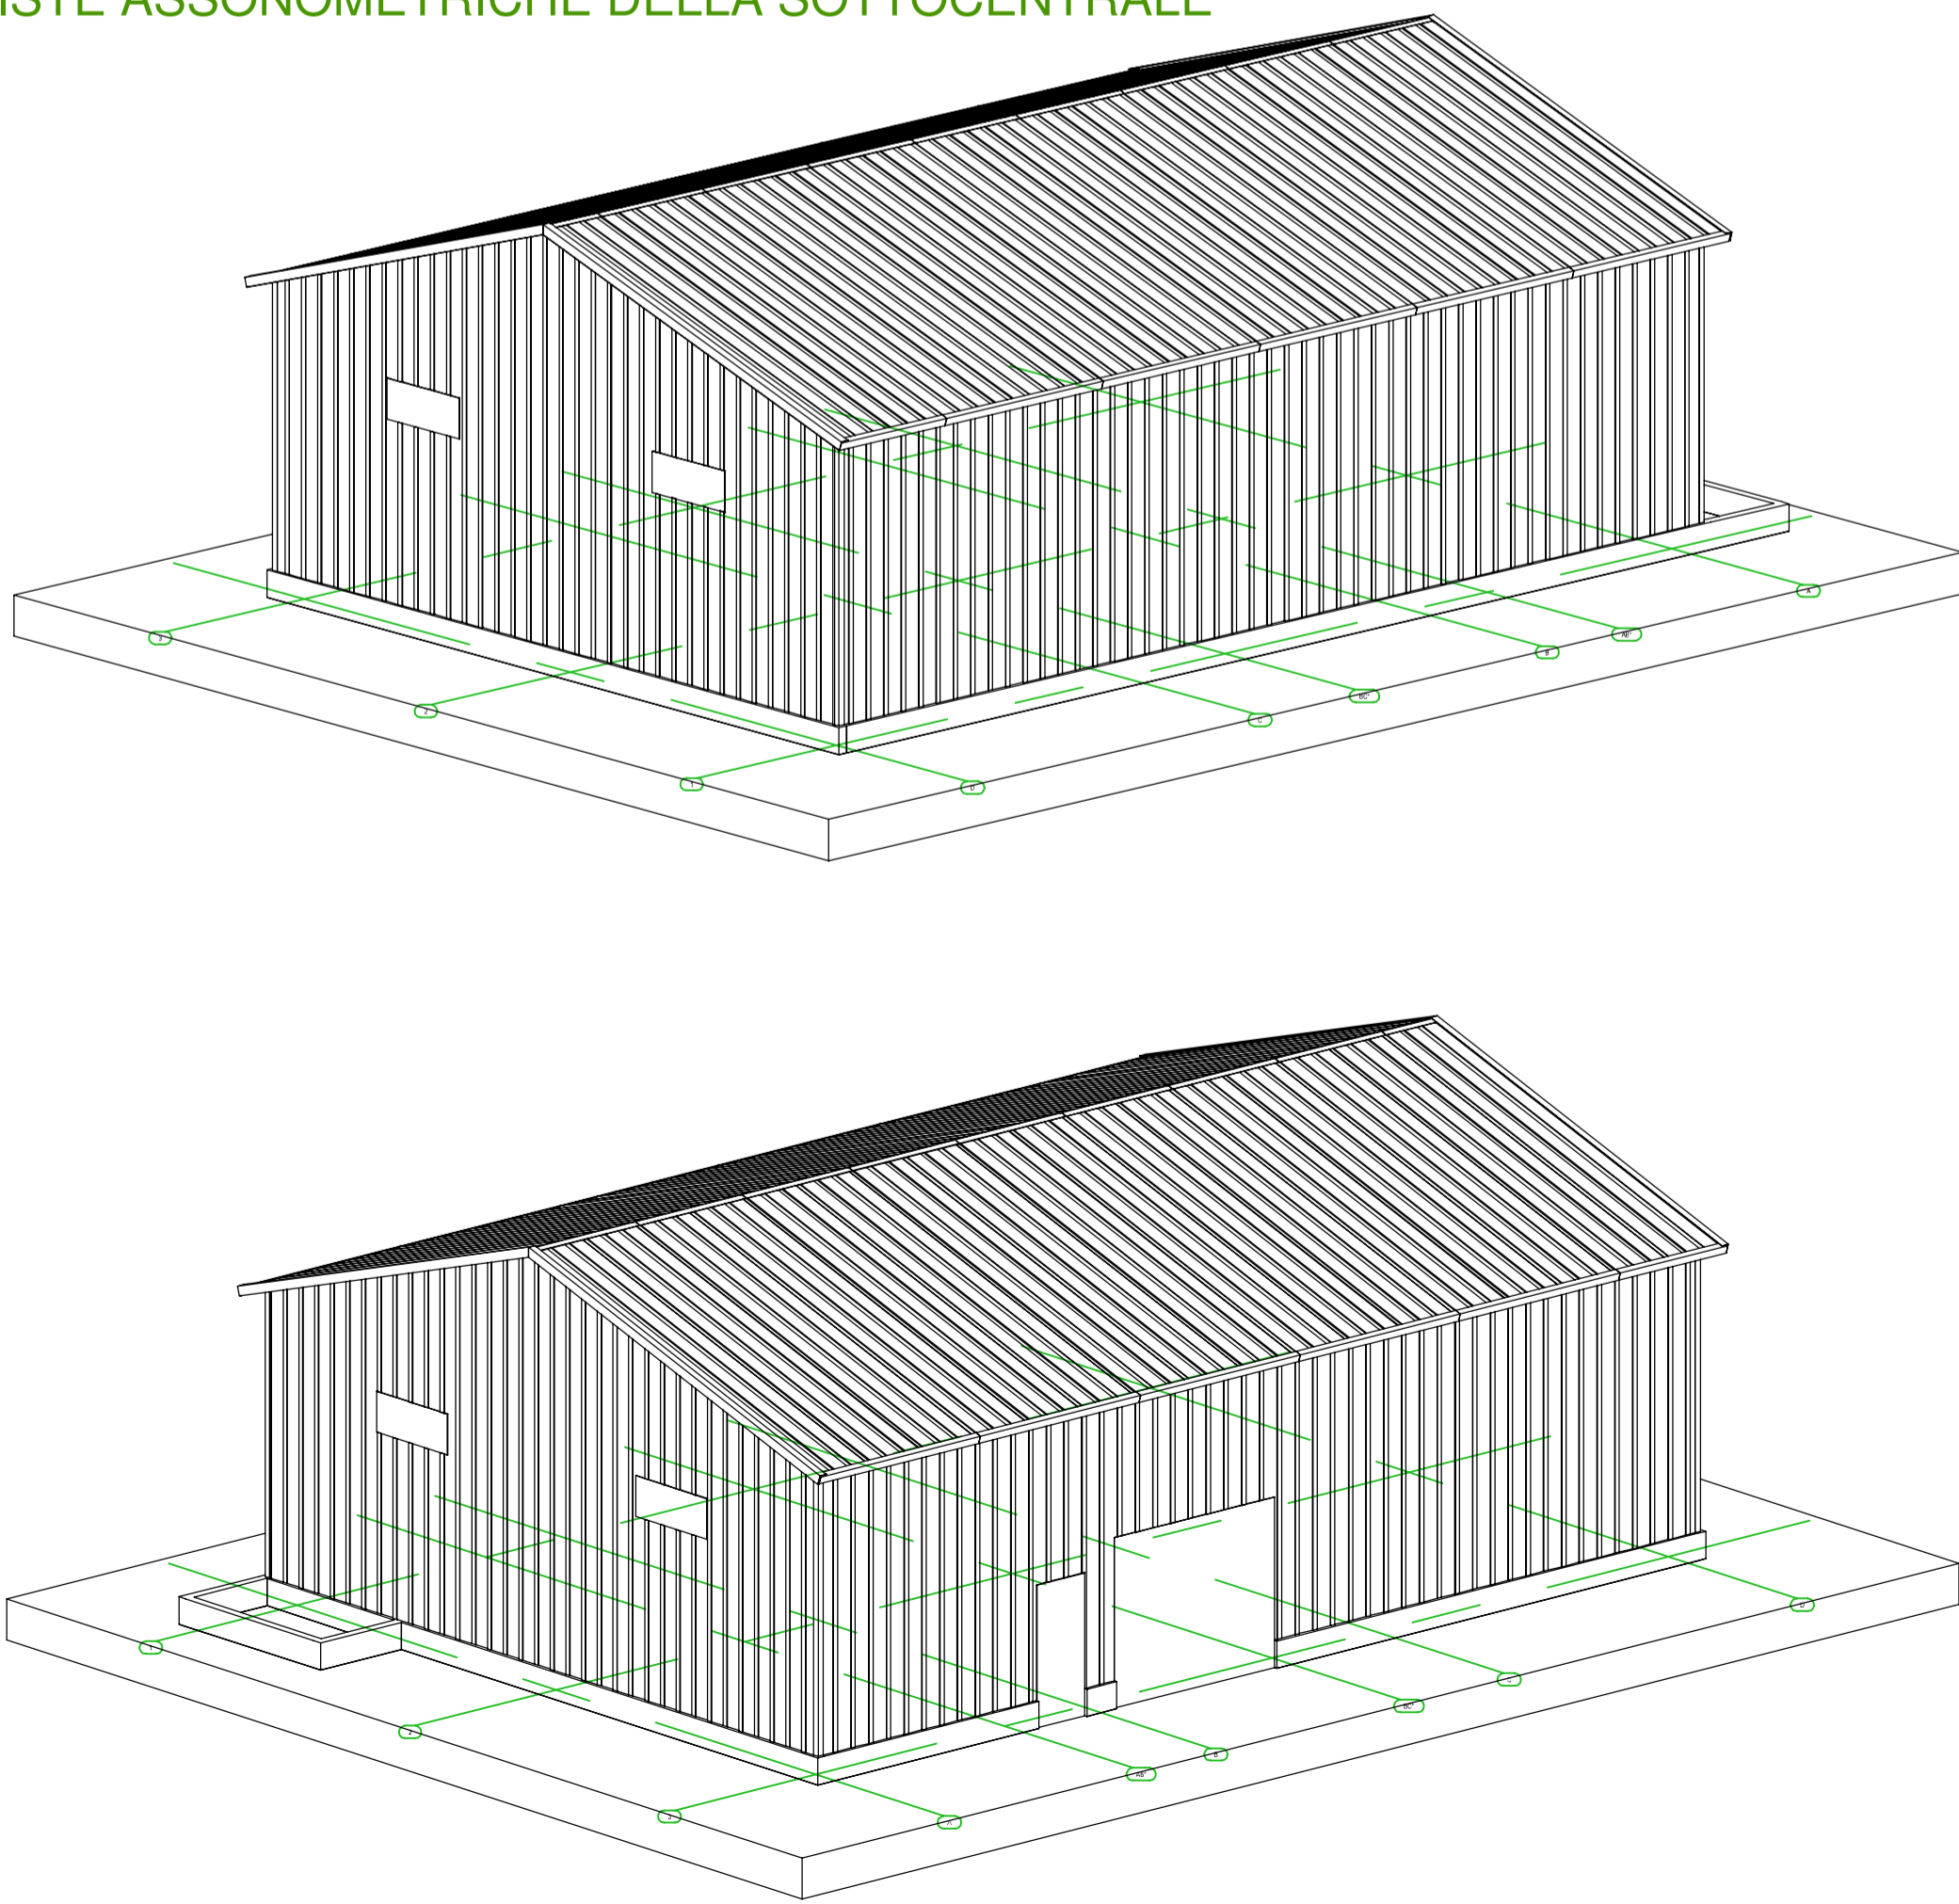

COMMITTENTE:					<div>COMUNE DI ARCIDOSSO</div> <div>P.zza Indipendenza, 30</div> <div></div>				
PROVINCIA:					GROSSETO				
COMUNE:					ARCIDOSO				
PROGETTO GENERALE:									
<div>ESTENSIONE RETE DI</div> <div>TELERISCALDAMENTO GEOTERMICO A</div> <div>SERVIZIO DEL COMUNE DI ARCIDOSSO</div>									
FASE PROGETTUALE:									
PROGETTO FATTIBILITA' TECNICO ECONOMICA									
4									
3									
2									
1	-	-		-	-	-	-	-	-
REV.	DATA	DESCRIZIONE				REDATTO	VERIFICATO	CONTROLLATO	
TAVOLA:		OGGETTO:					DATA:		
2427.PFTE. ED.04		Progetto: planimetria, prospetti, viste assonometriche e particolare cancello ingresso e tipologia recinzione.					SETTEMBRE 2025		
							SCALA:		
PROGETTISTA:							TIMBRO e FIRMA:		
<div><div>Dott. Ing. Gabriele Ghilardi</div><div>via G. Falcone n.12/14/16 - 24048 Treviolo (Bg) Tel: 035.215736 - Fax 035.3831266 - e-mail: info@ingsr.it</div></div> <div>Studio di consulenza, ingegneria, progettazione e certificazione</div>							<div><div></div></div>		
FILE:		REDATTO:		VERIFICATO:		APPROVATO:			
		Per. Ind. Stefano Zambelli		Per. Ind. Stefano Zambelli		Ing. Gabriele Ghilardi			